




			N° 15/06/01
			PRO
			PLANS
	EXTENSION DU RESTAURANT SCOLAIRE DE L'ECOLE DE CASTRES-GIRONDE	DOSSIER	2
		ECH	1/100° & 1/50°
		REF:	15CST01
			DATE : 26/04/16
	Commune de Castres-Gironde 33640 CASTRES-GIRONDE		MAITRE D'OUVRAGE
	<i>Architectes:</i> SARL d'architecture Marc GAUTHIER & Piou LACOSTE Architectes Associés 6, impasse Filleau 33650 La Brède Tél: 05.56.20.29.44 - Fax: 05.56.20.35.22 Mail: gauthier.lacoste@wanadoo.fr		MAITRES D'OEUVRE
			PLANS DE PROJET

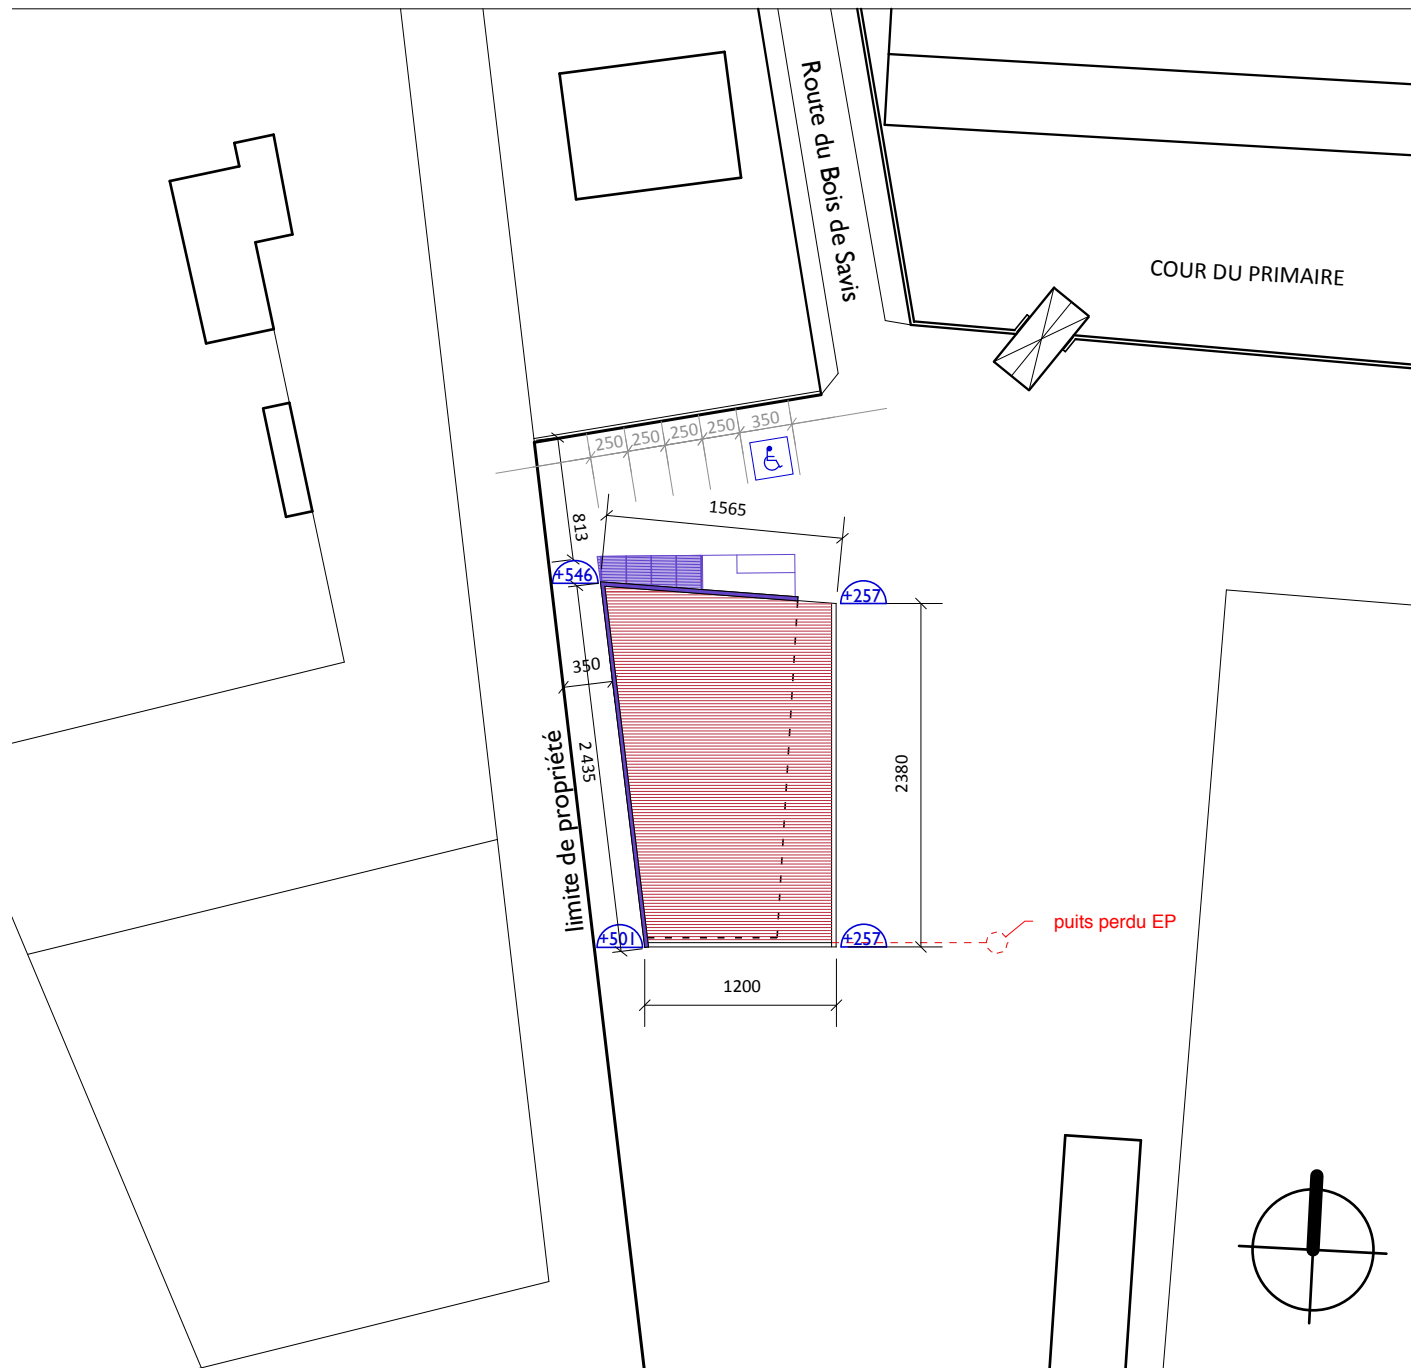


PLAN MASSE - ETAT DES LIEUX - éch : 1/500°

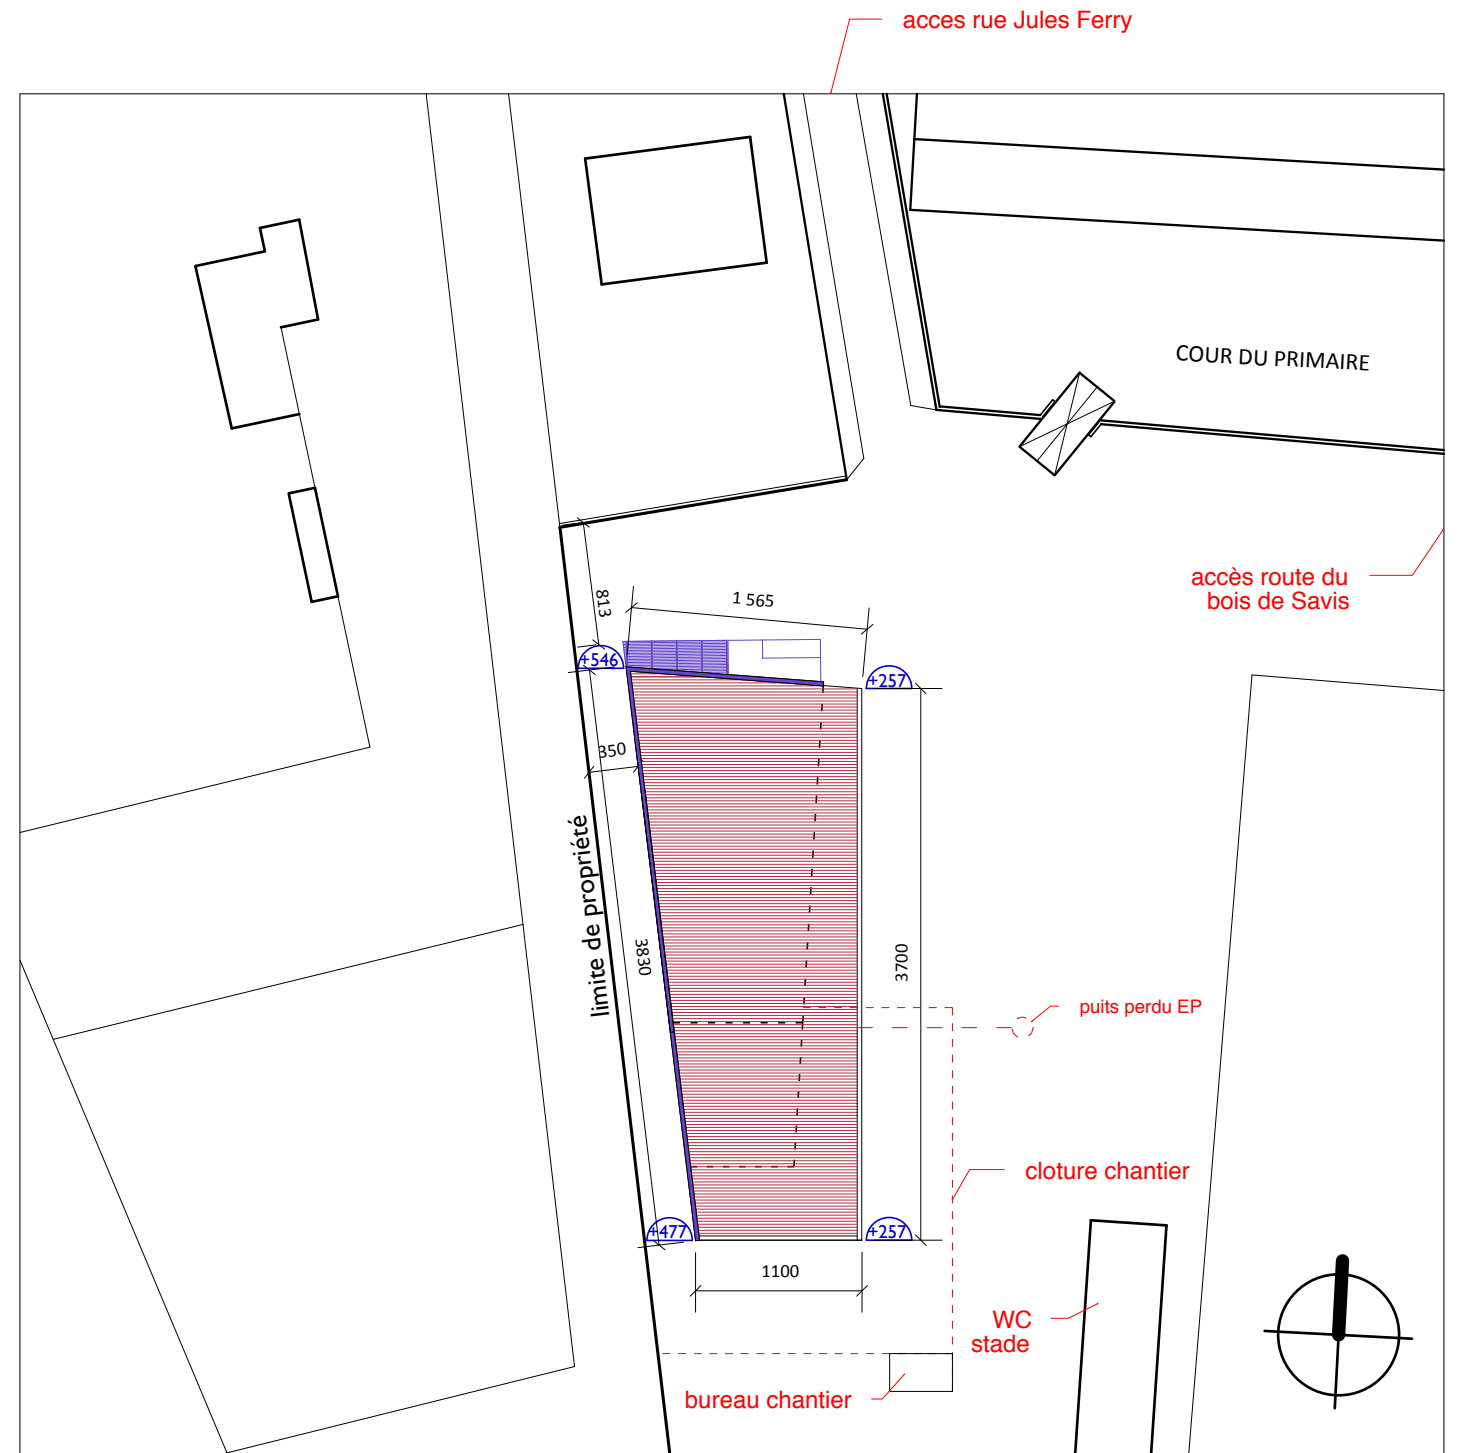


PLAN MASSE - PROJET - éch : 1/500°

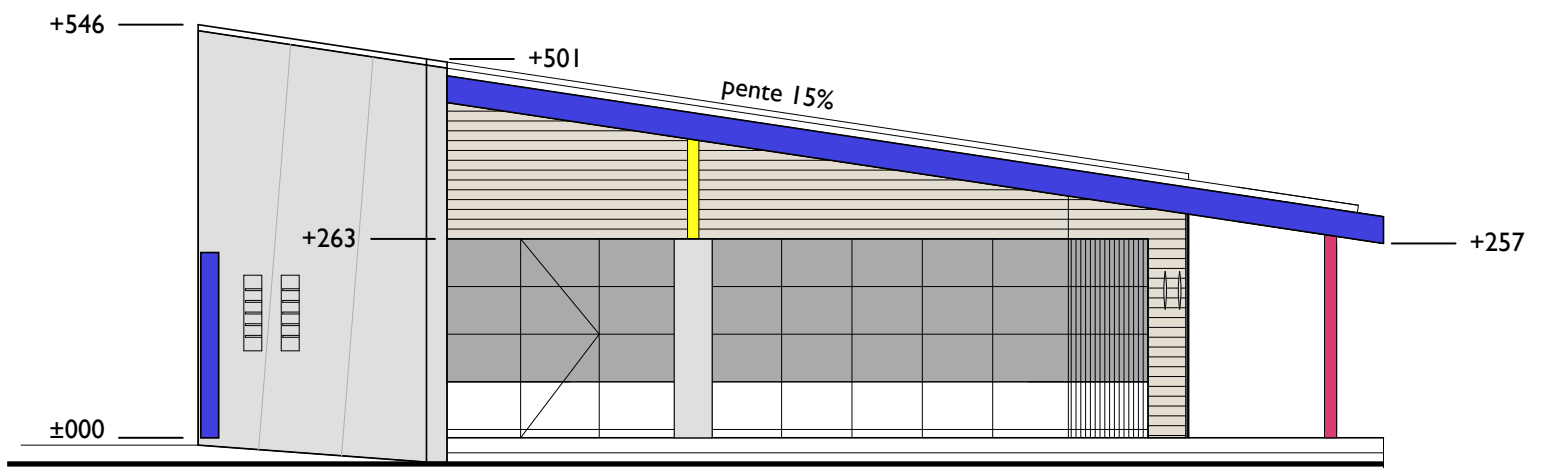


ETAT DES LIEUX - ELEVATION SUD - échelle : 1/100°

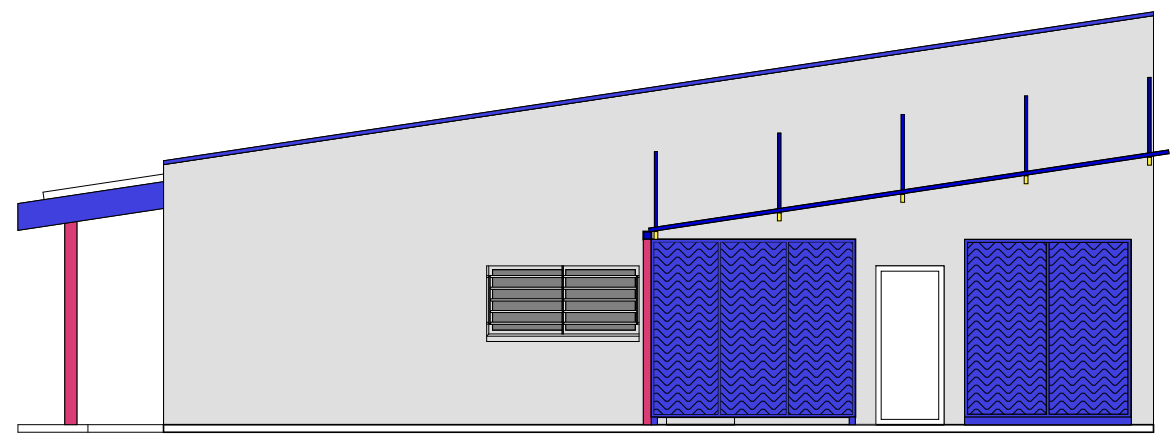

ETAT DES LIEUX - ELEVATION NORD - échelle : 1/100°

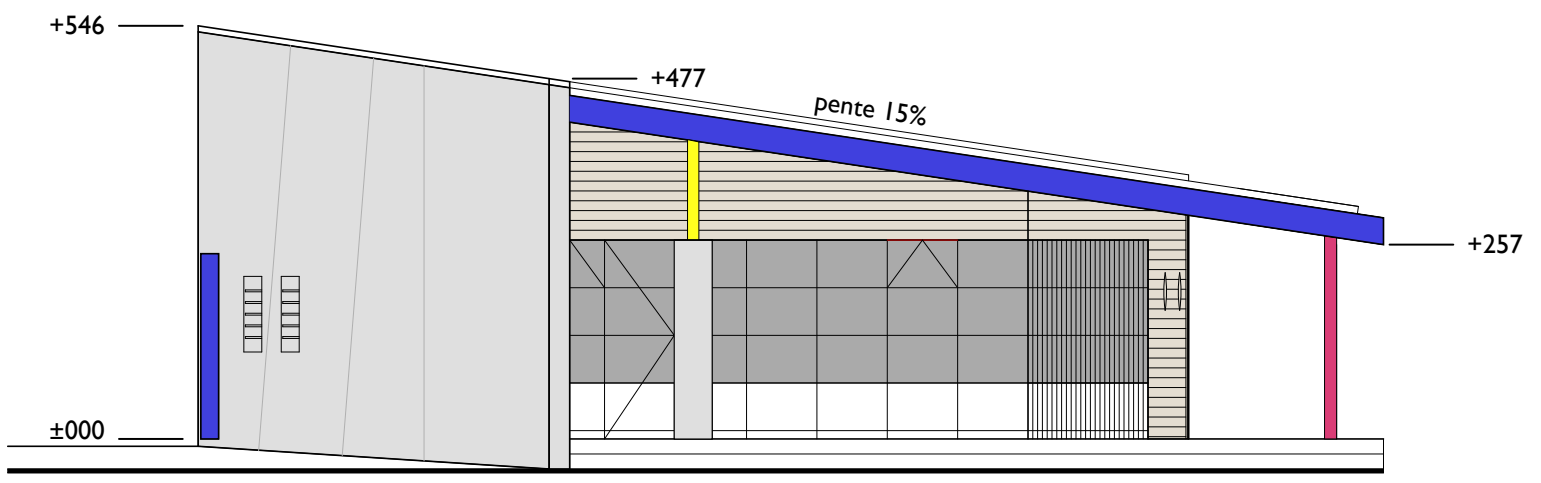


PROJET - ELEVATION SUD - échelle : 1/100°

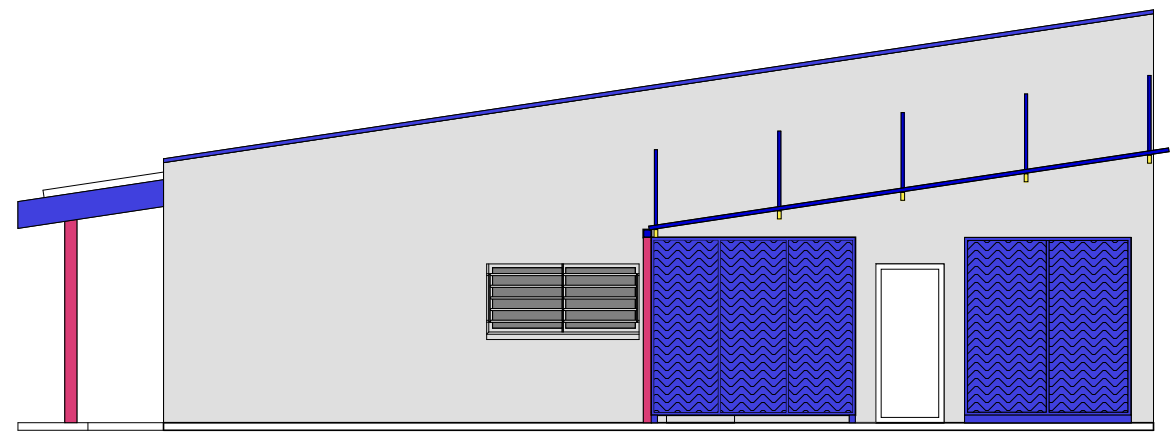


PROJET - ELEVATION NORD - échelle : 1/100°



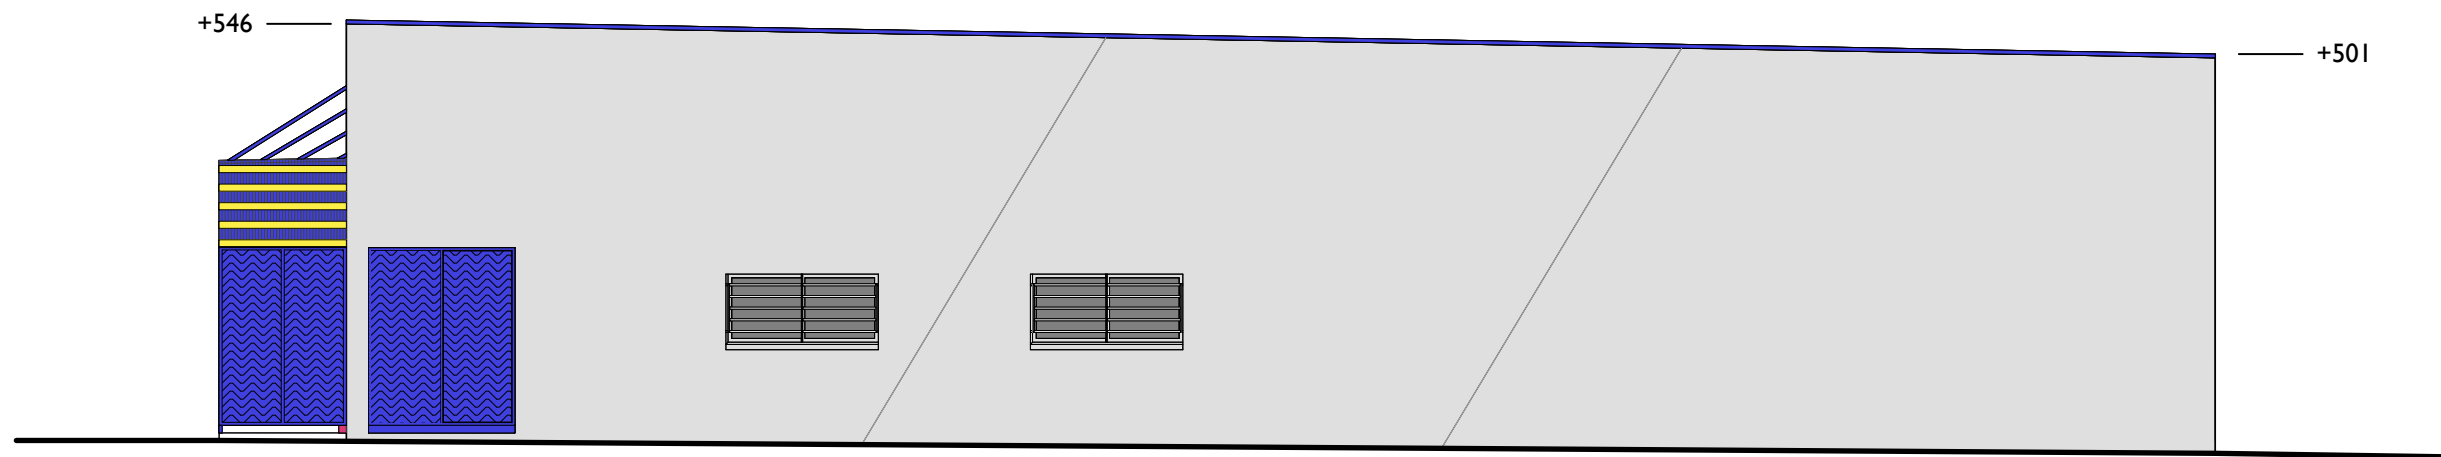

ETAT DES LIEUX - ELEVATION OUEST - échelle : 1/100°

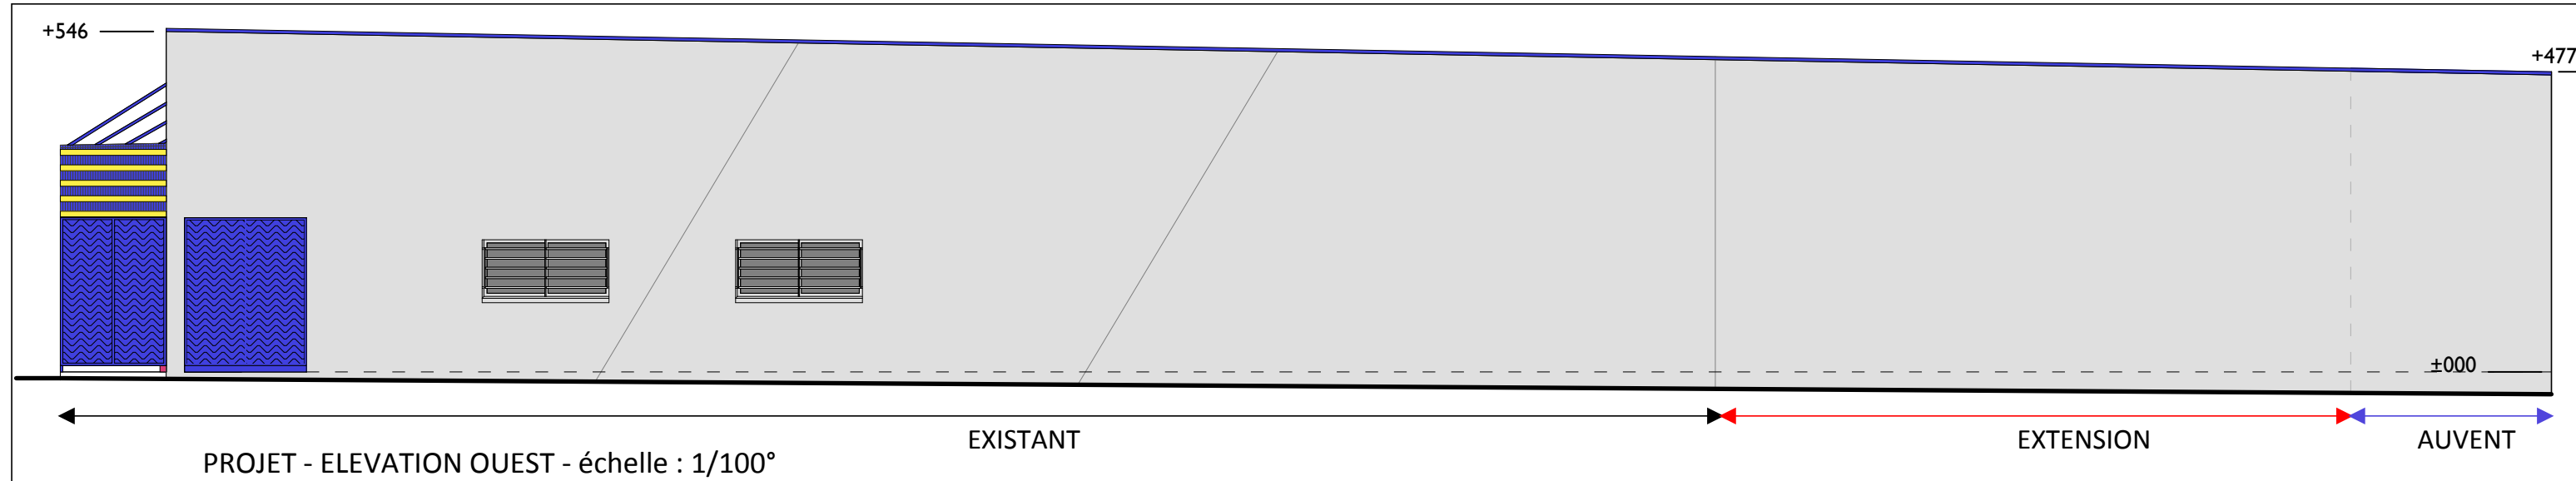


PROJET - ELEVATION OUEST - échelle : 1/100°



EXISTANT

EXTENSION


AUVENT

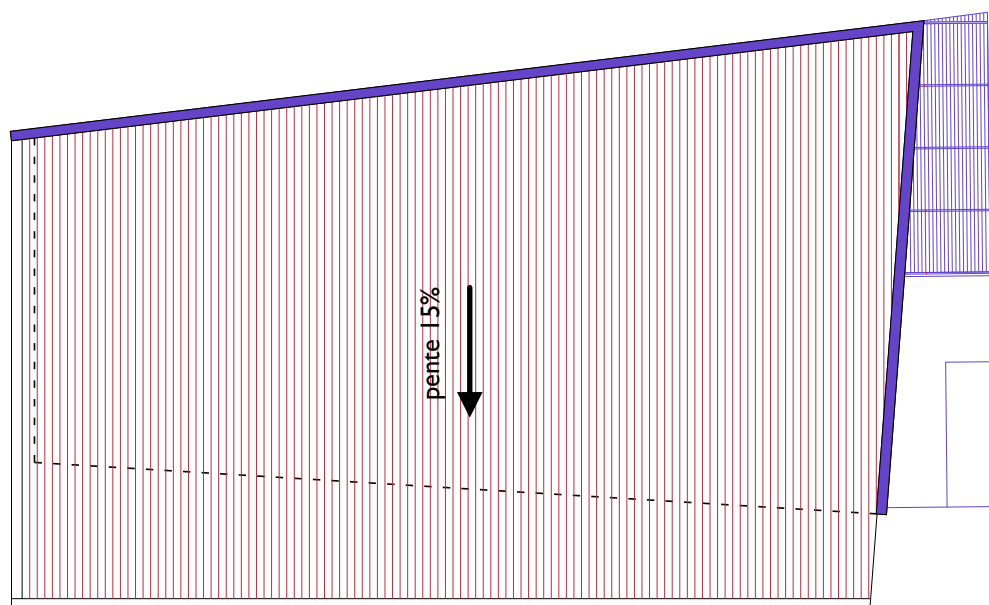


ETAT DES LIEUX - PLAN DE COUVERTURE - échelle : 1/200°

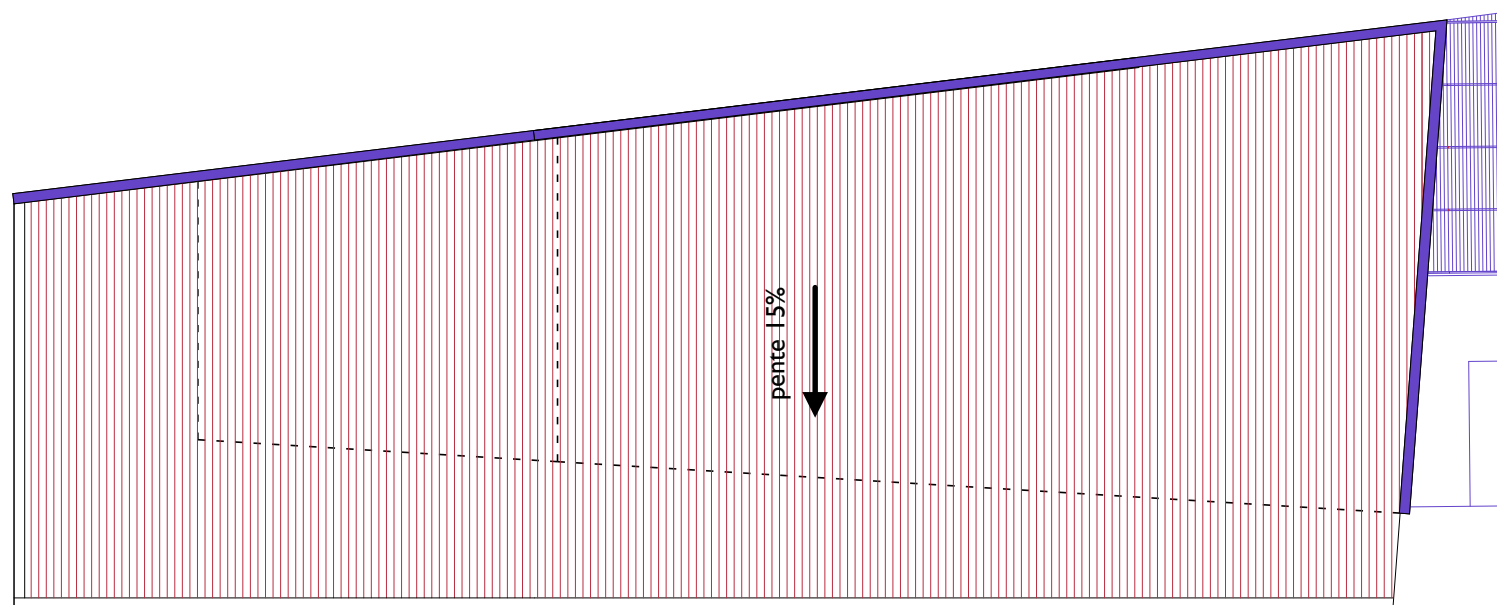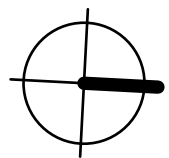

PROJET - PLAN DE COUVERTURE - échelle : 1/200°

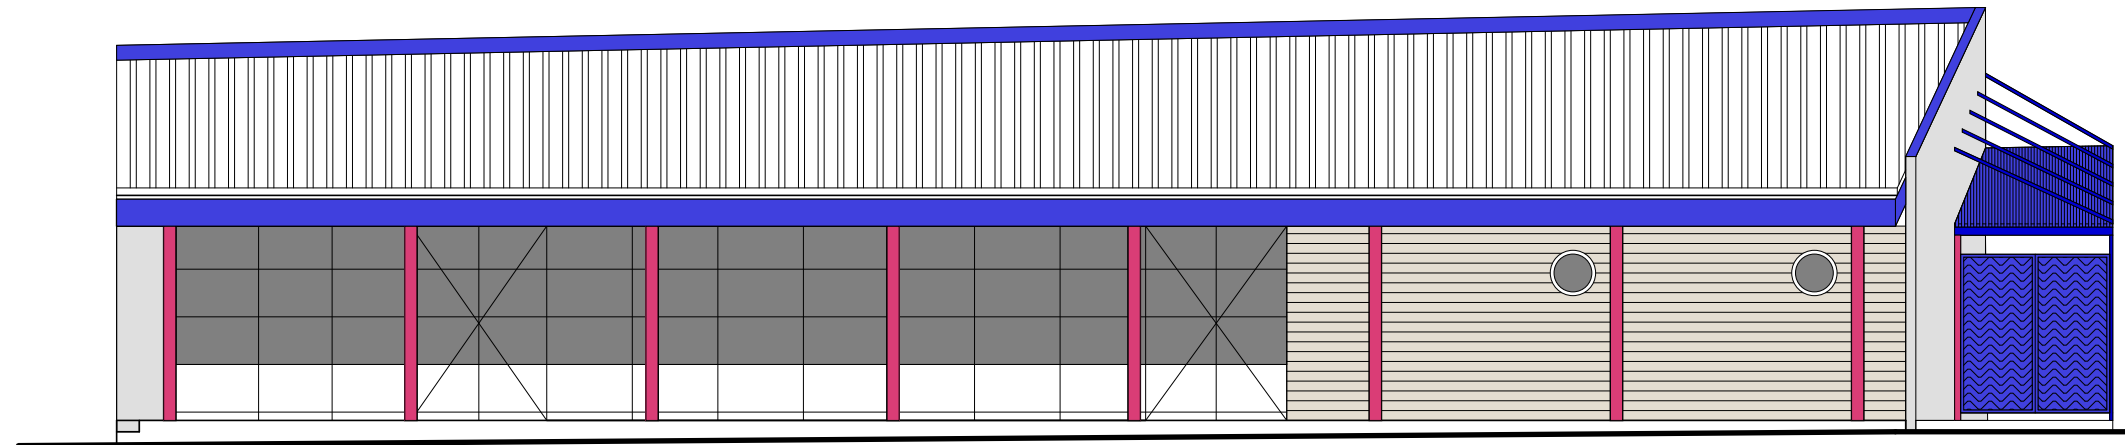


ETAT DES LIEUX - ELEVATION EST - échelle : 1/100°

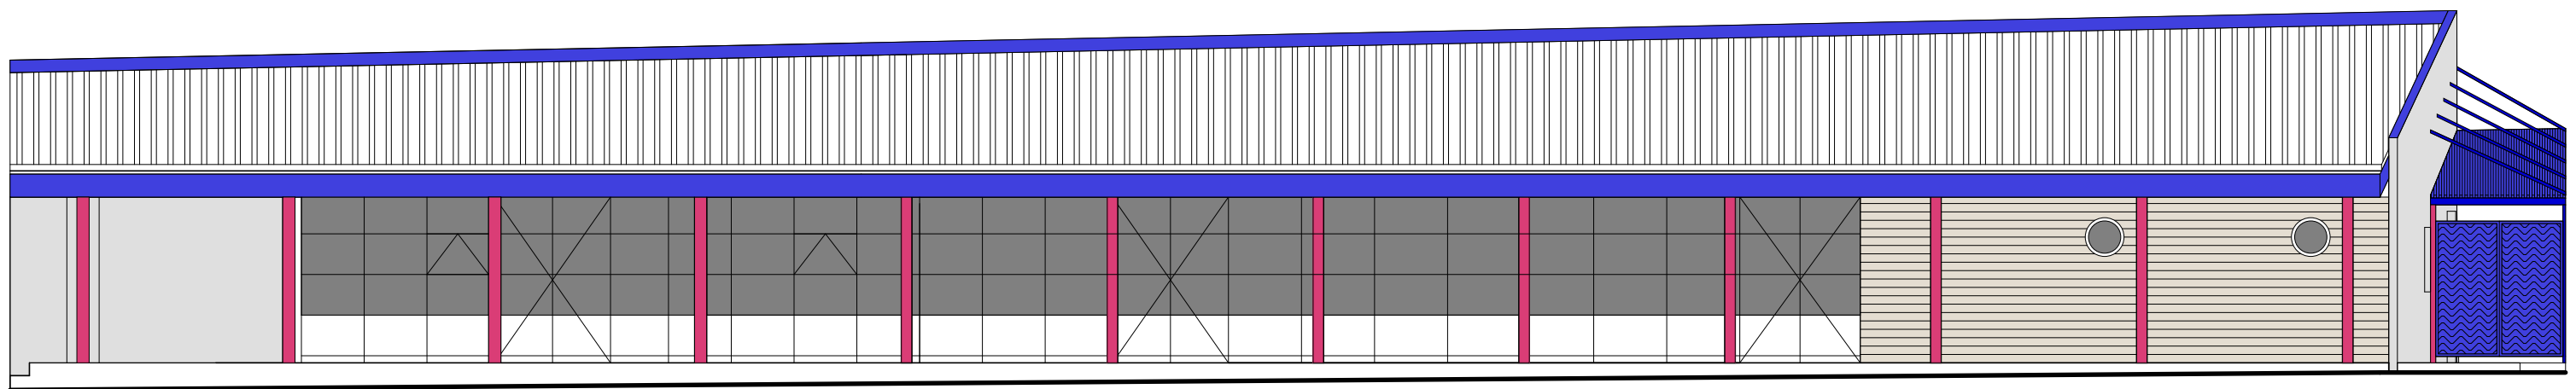

PROJET D'EXTENSION


EXISTANT

PROJET - ELEVATION EST - échelle : 1/100°


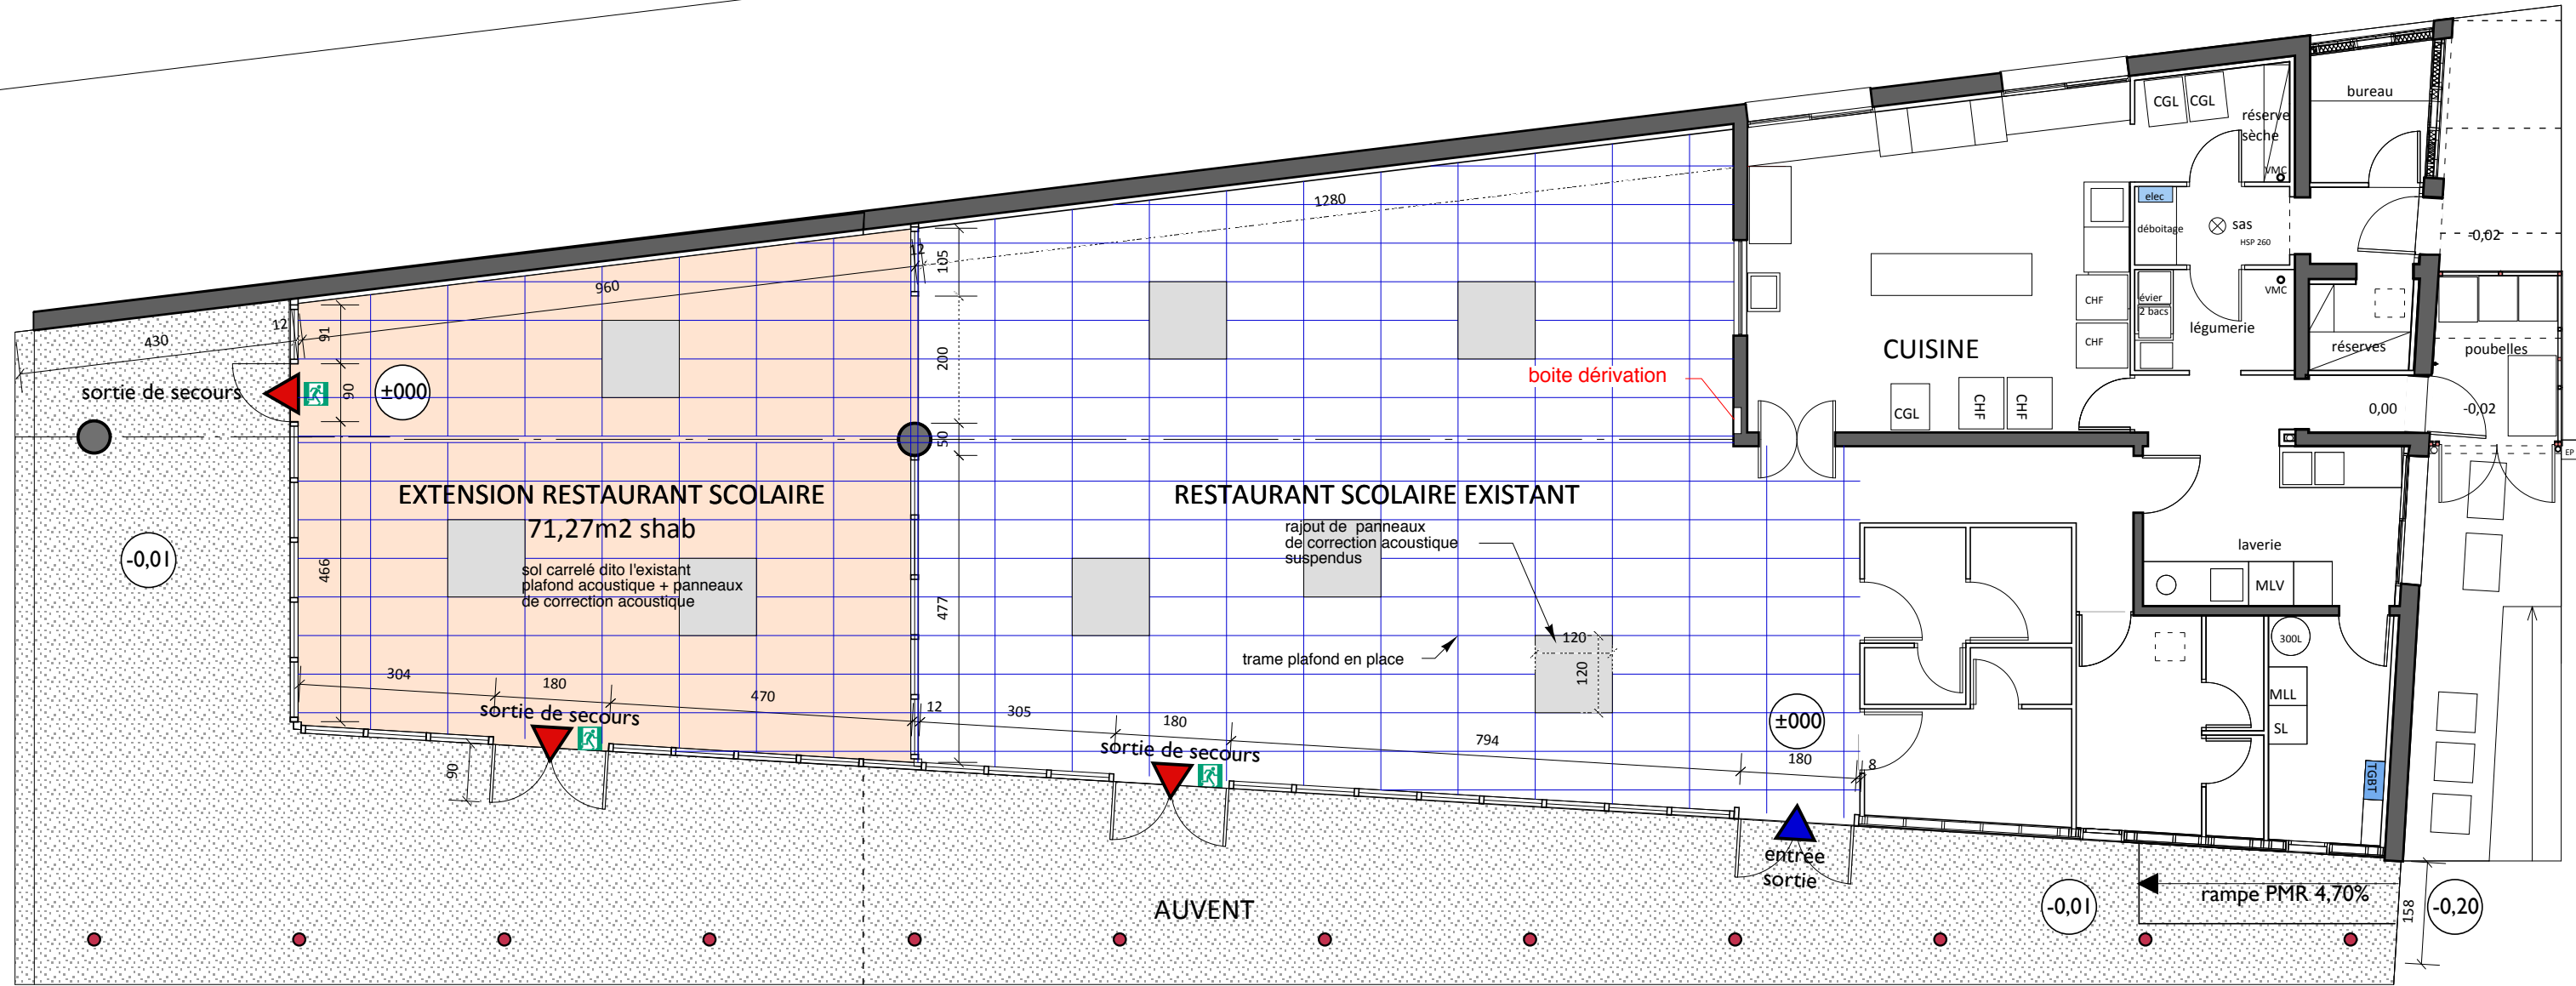



← EXTENSION → ← EXISTANT →

PLAN ACCESSIBILITE PMR ET SECURITE INCENDIE - éch: 1/100°

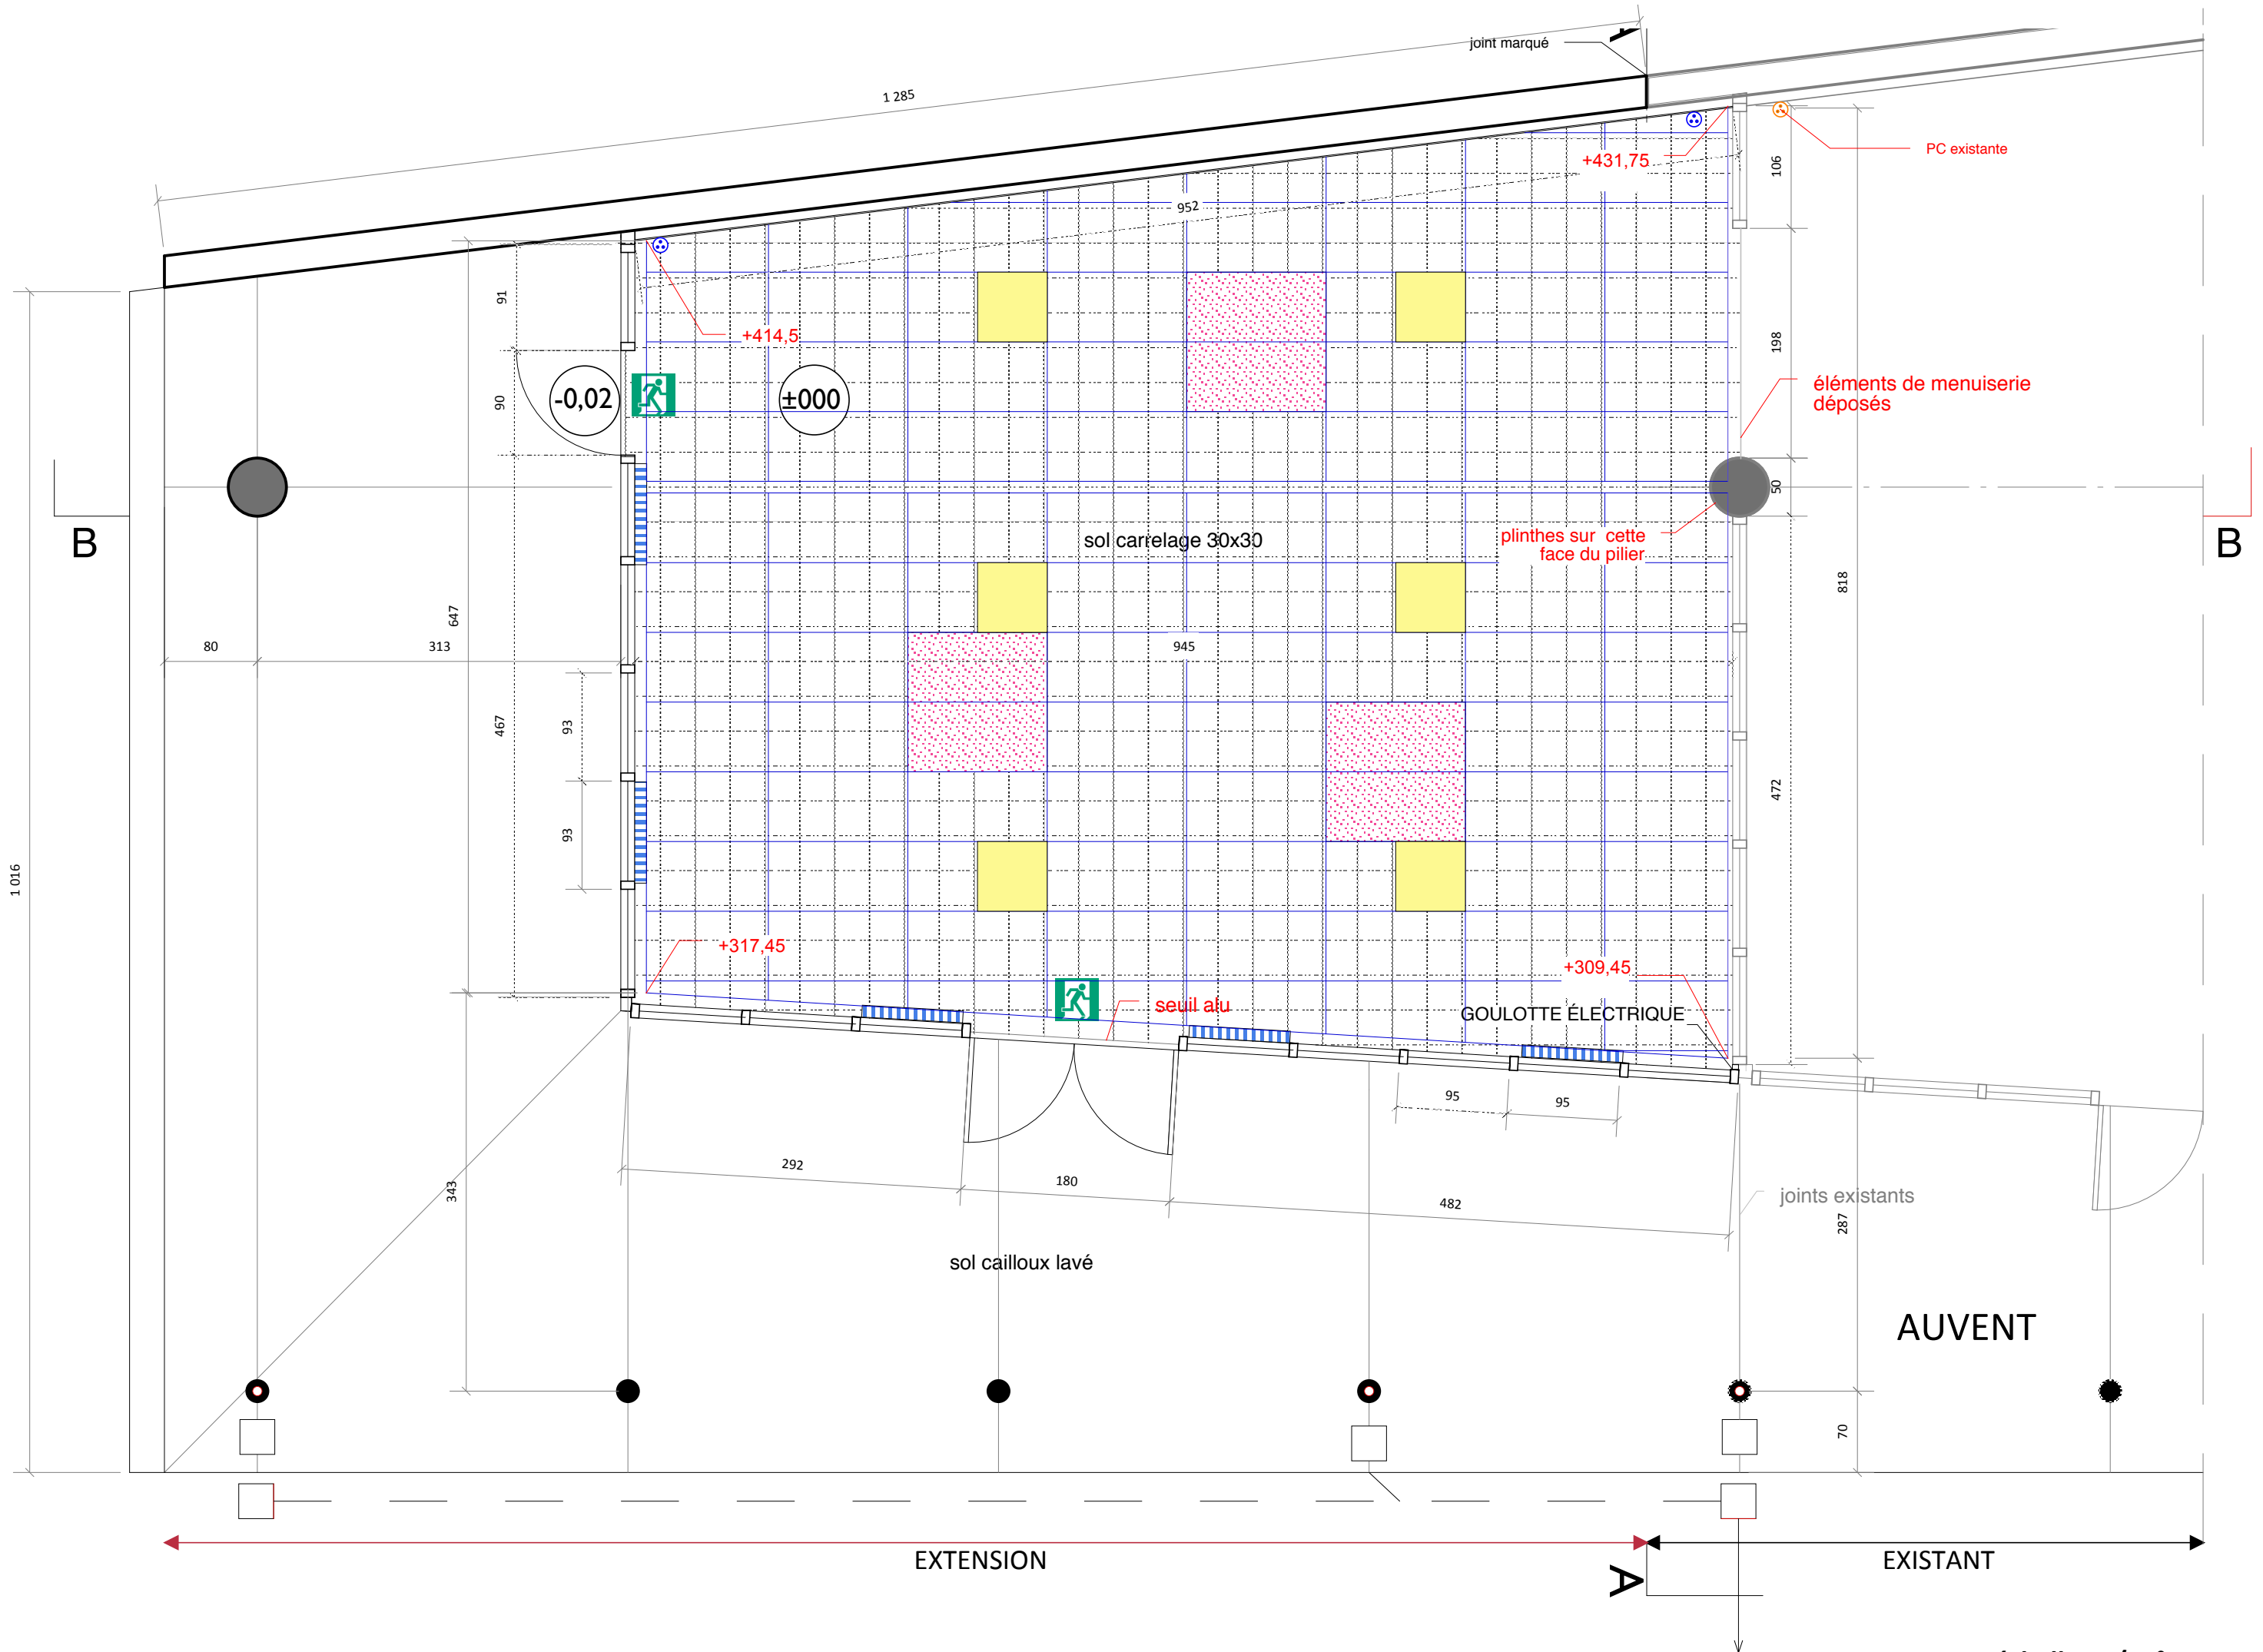


PLAN PROJET - échelle : 1/50°

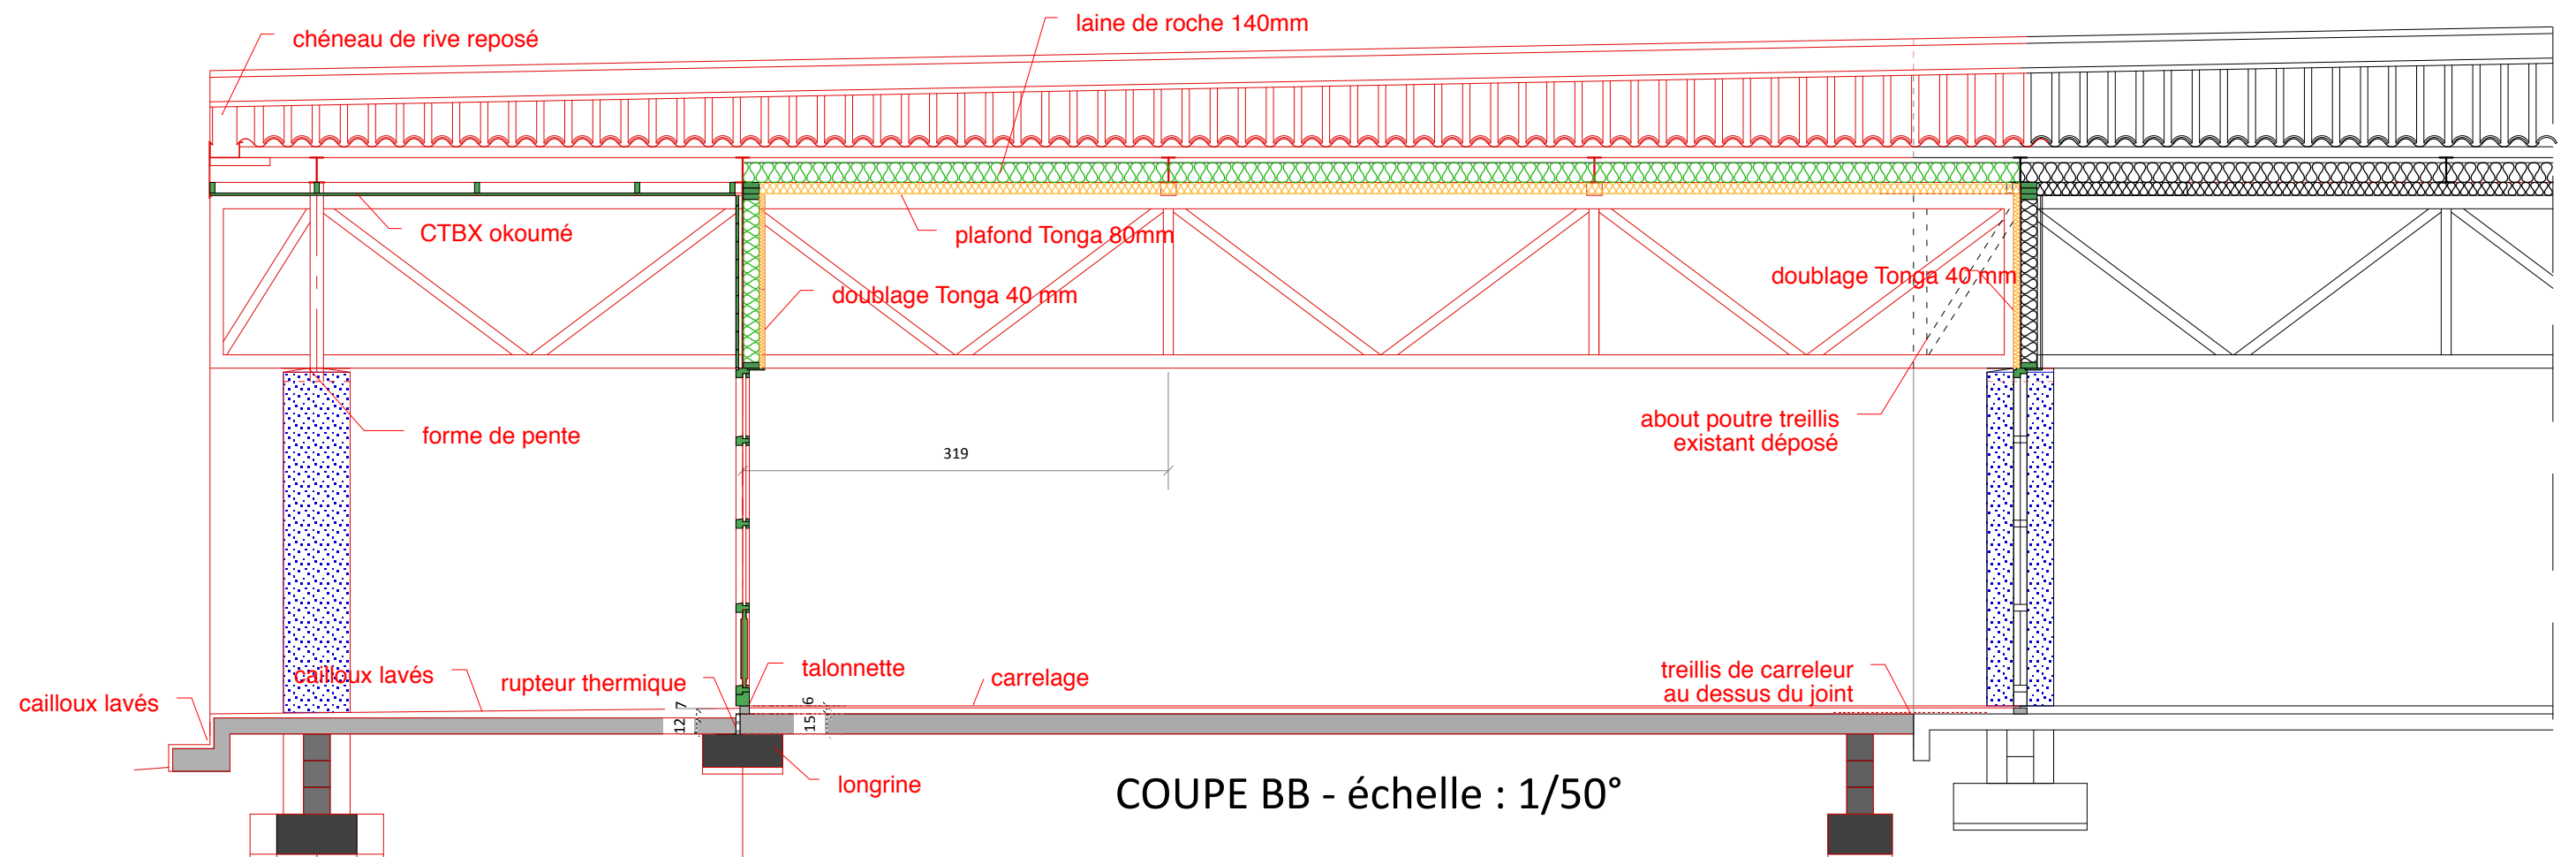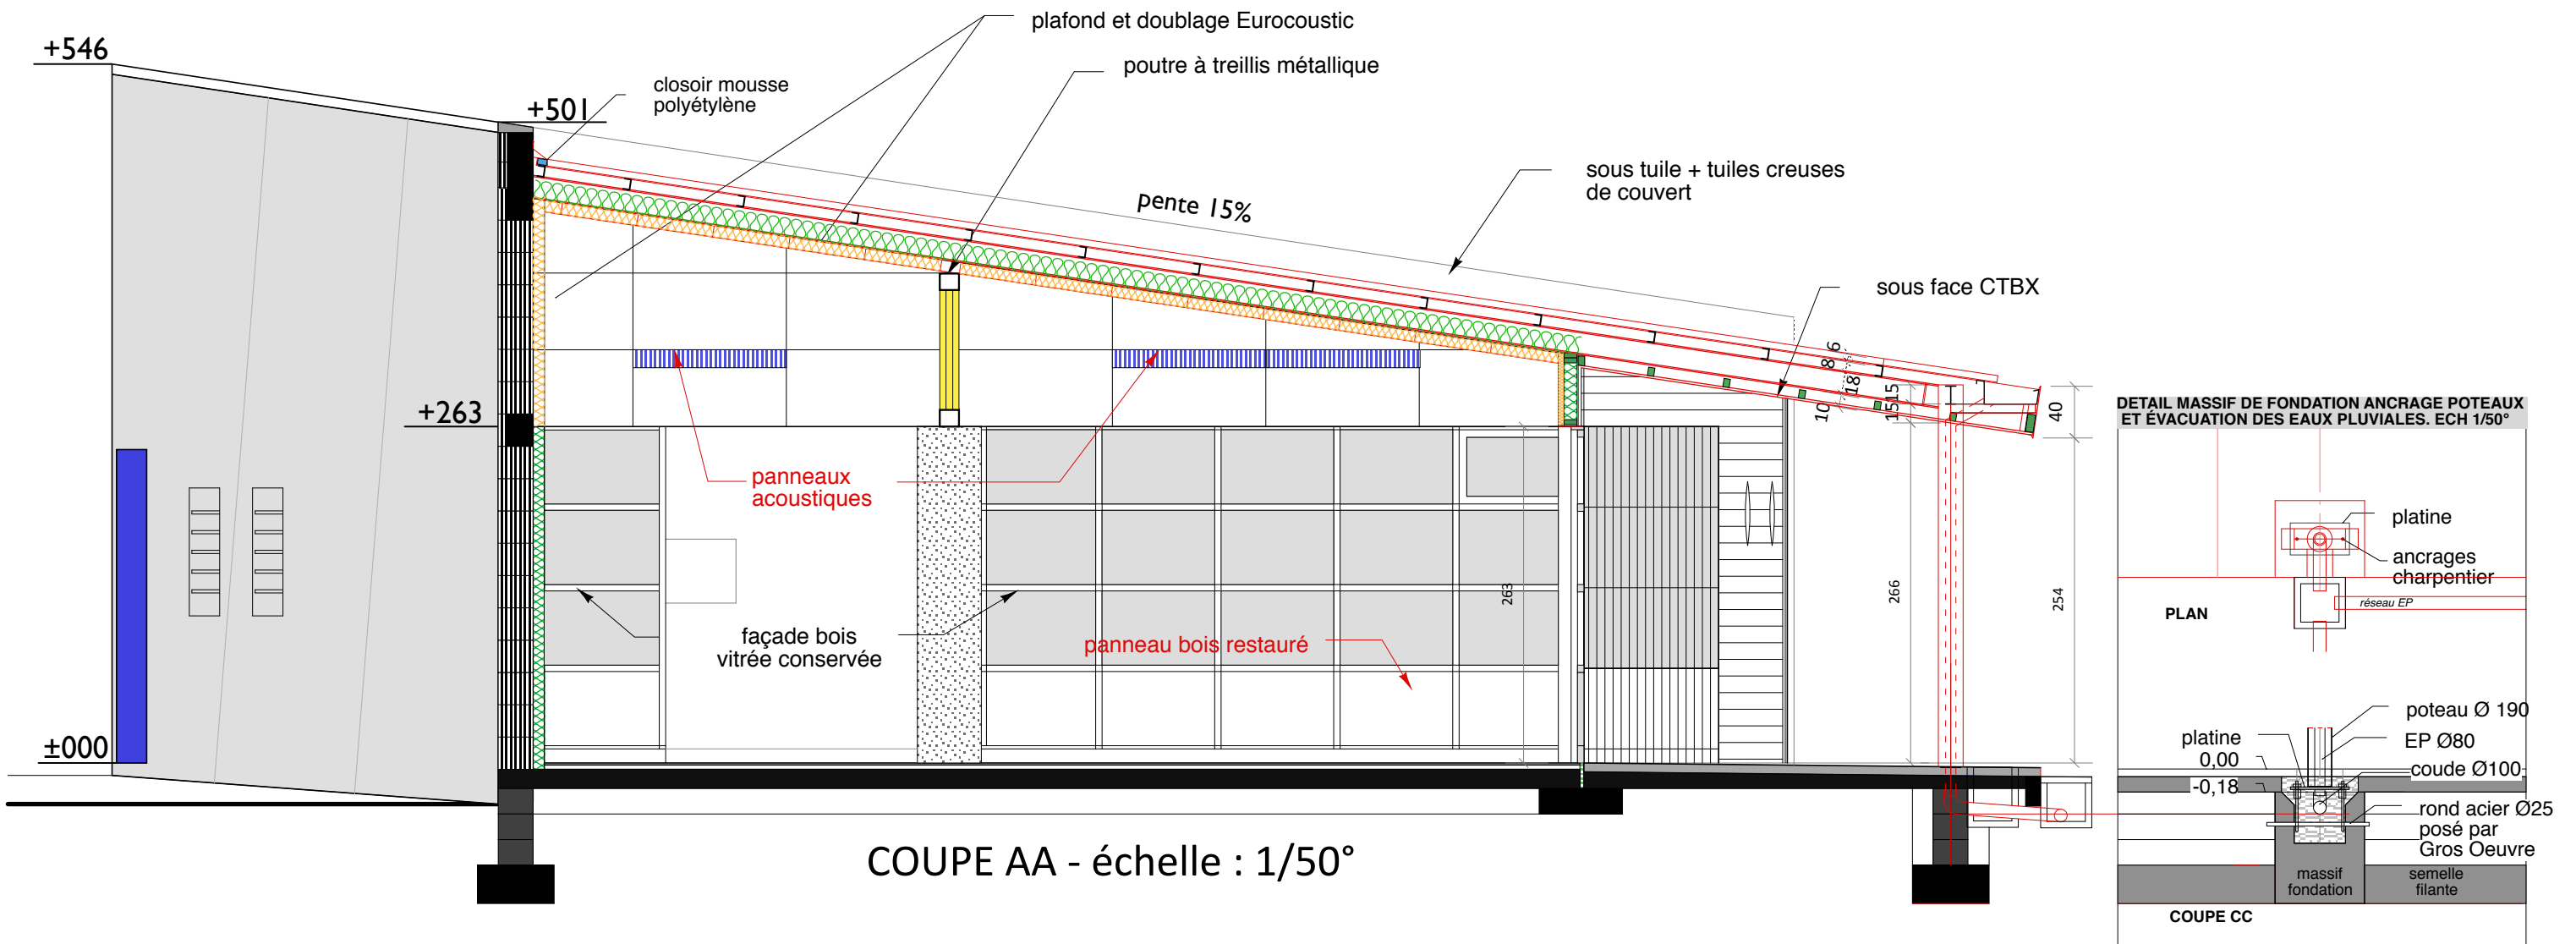


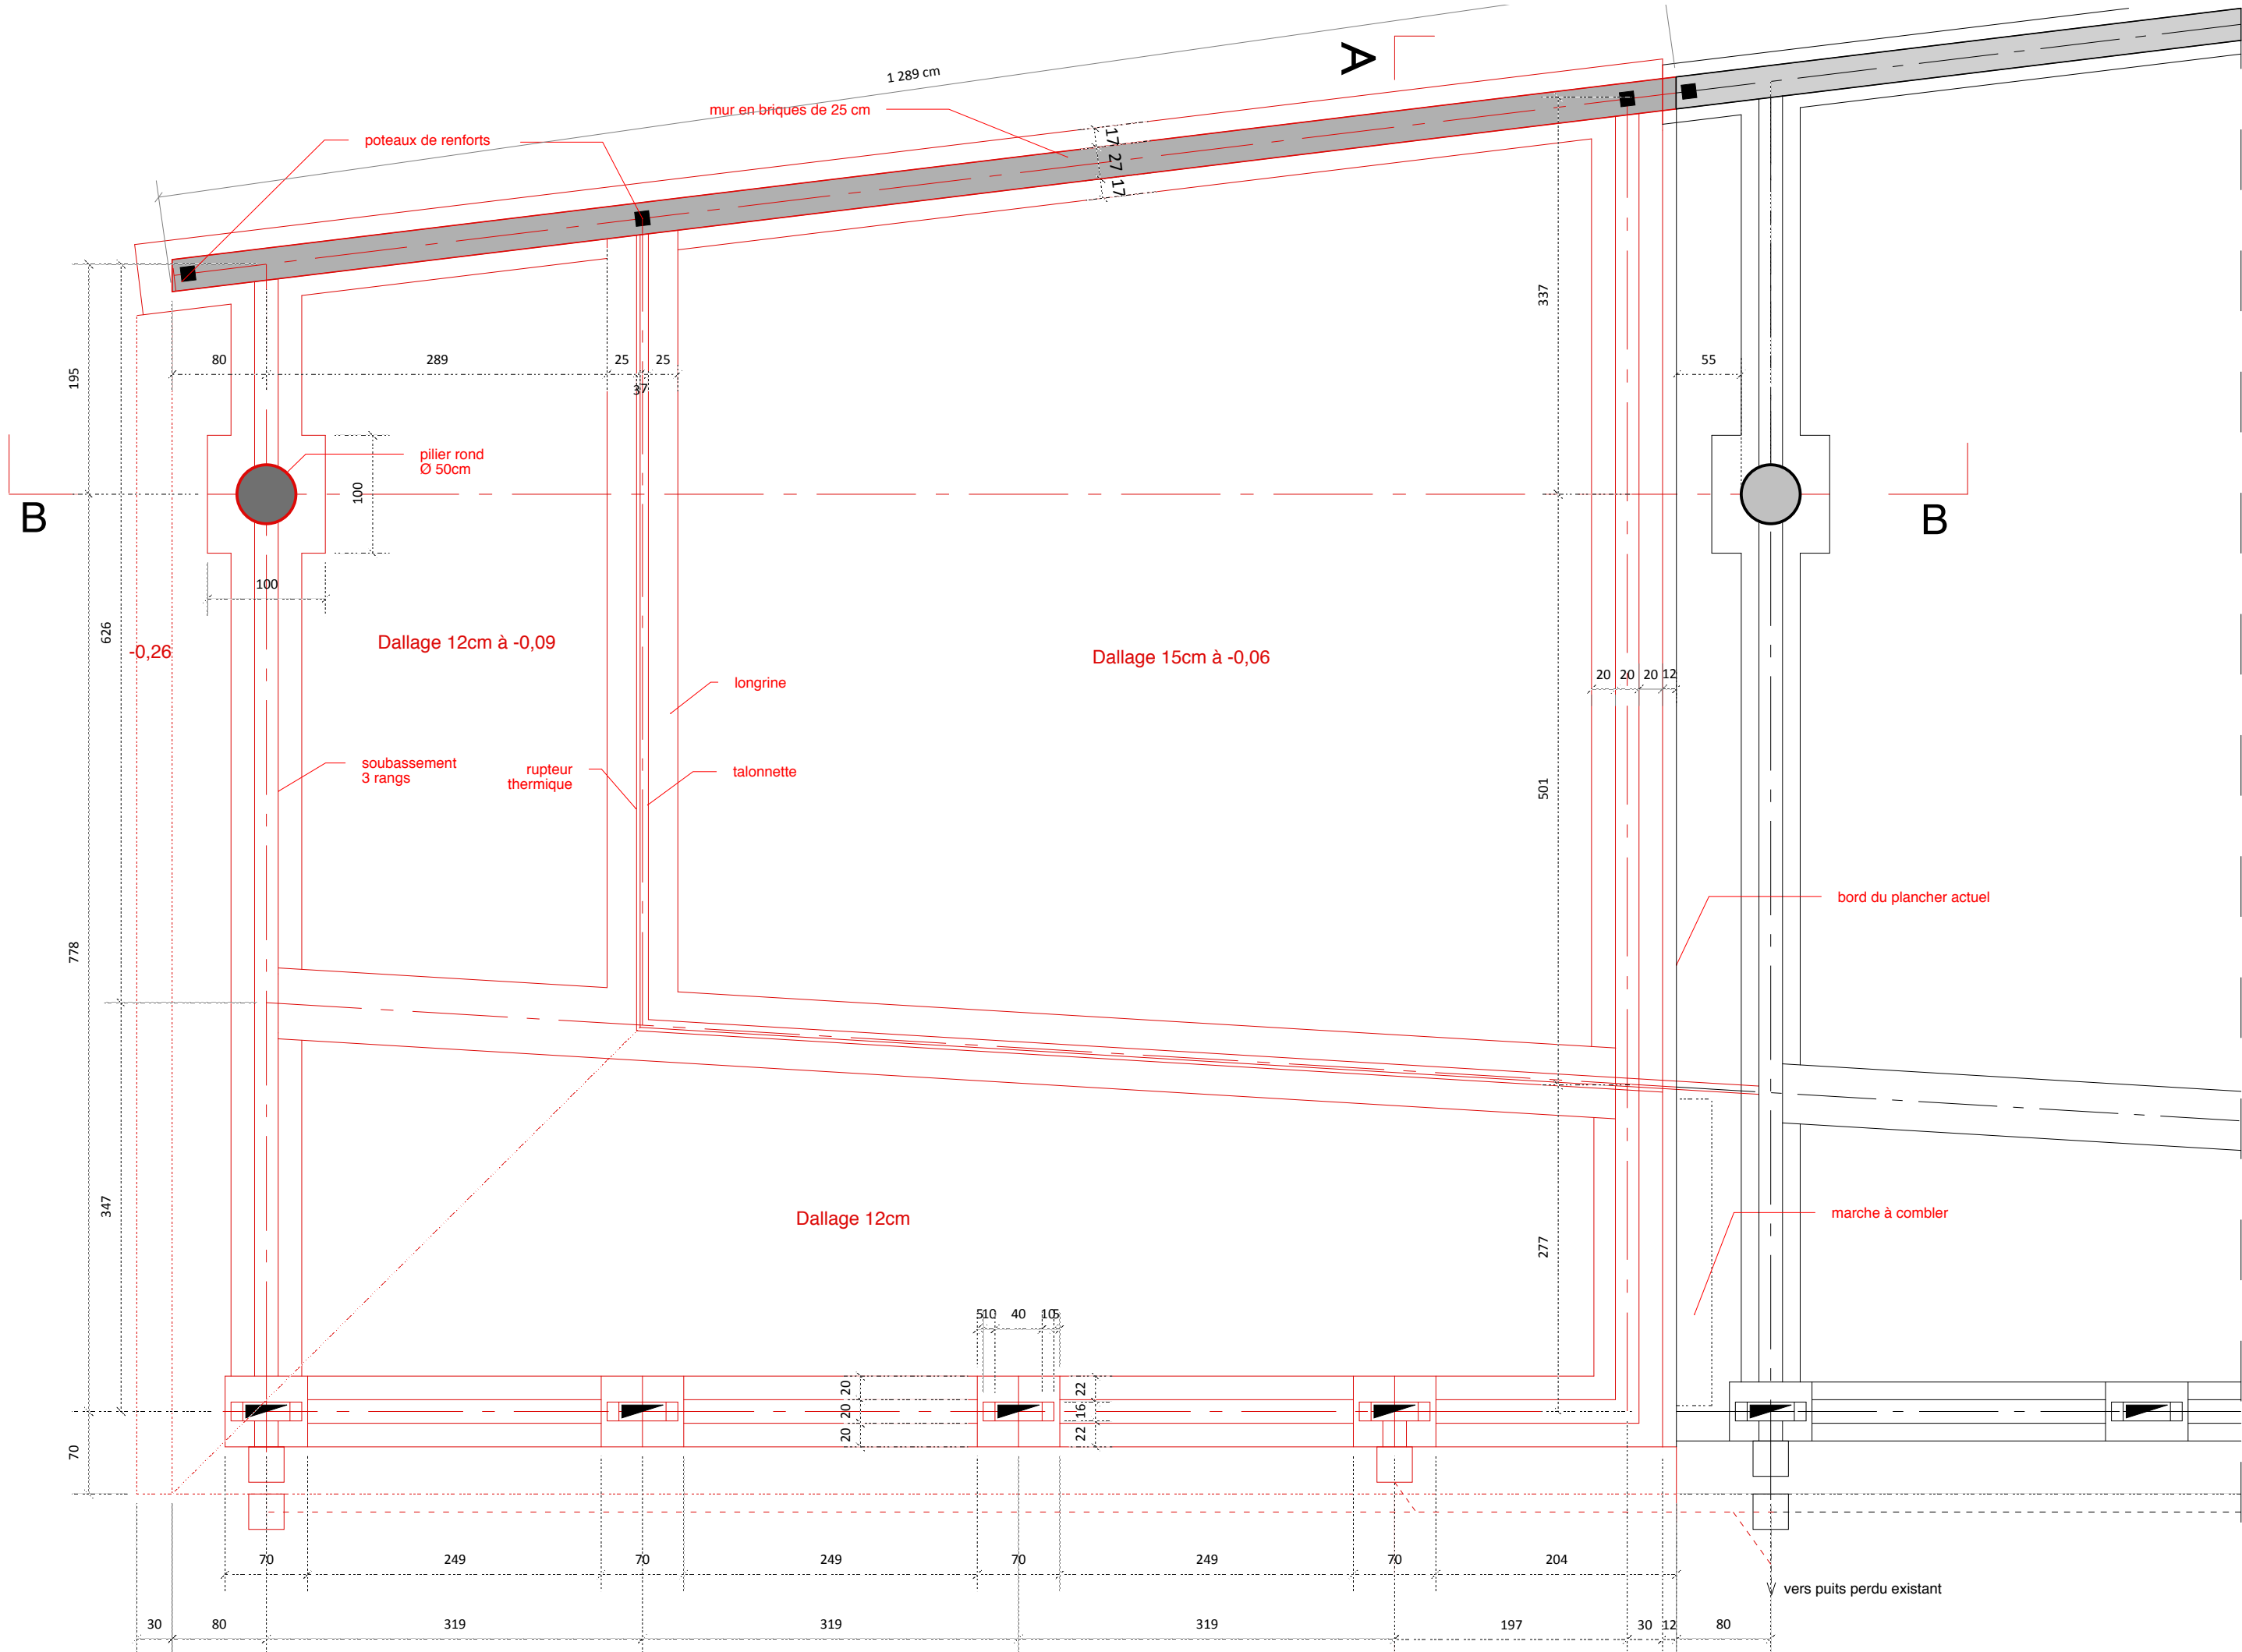


PLAN FONDATION & DALLAGE - échelle : 1/50°

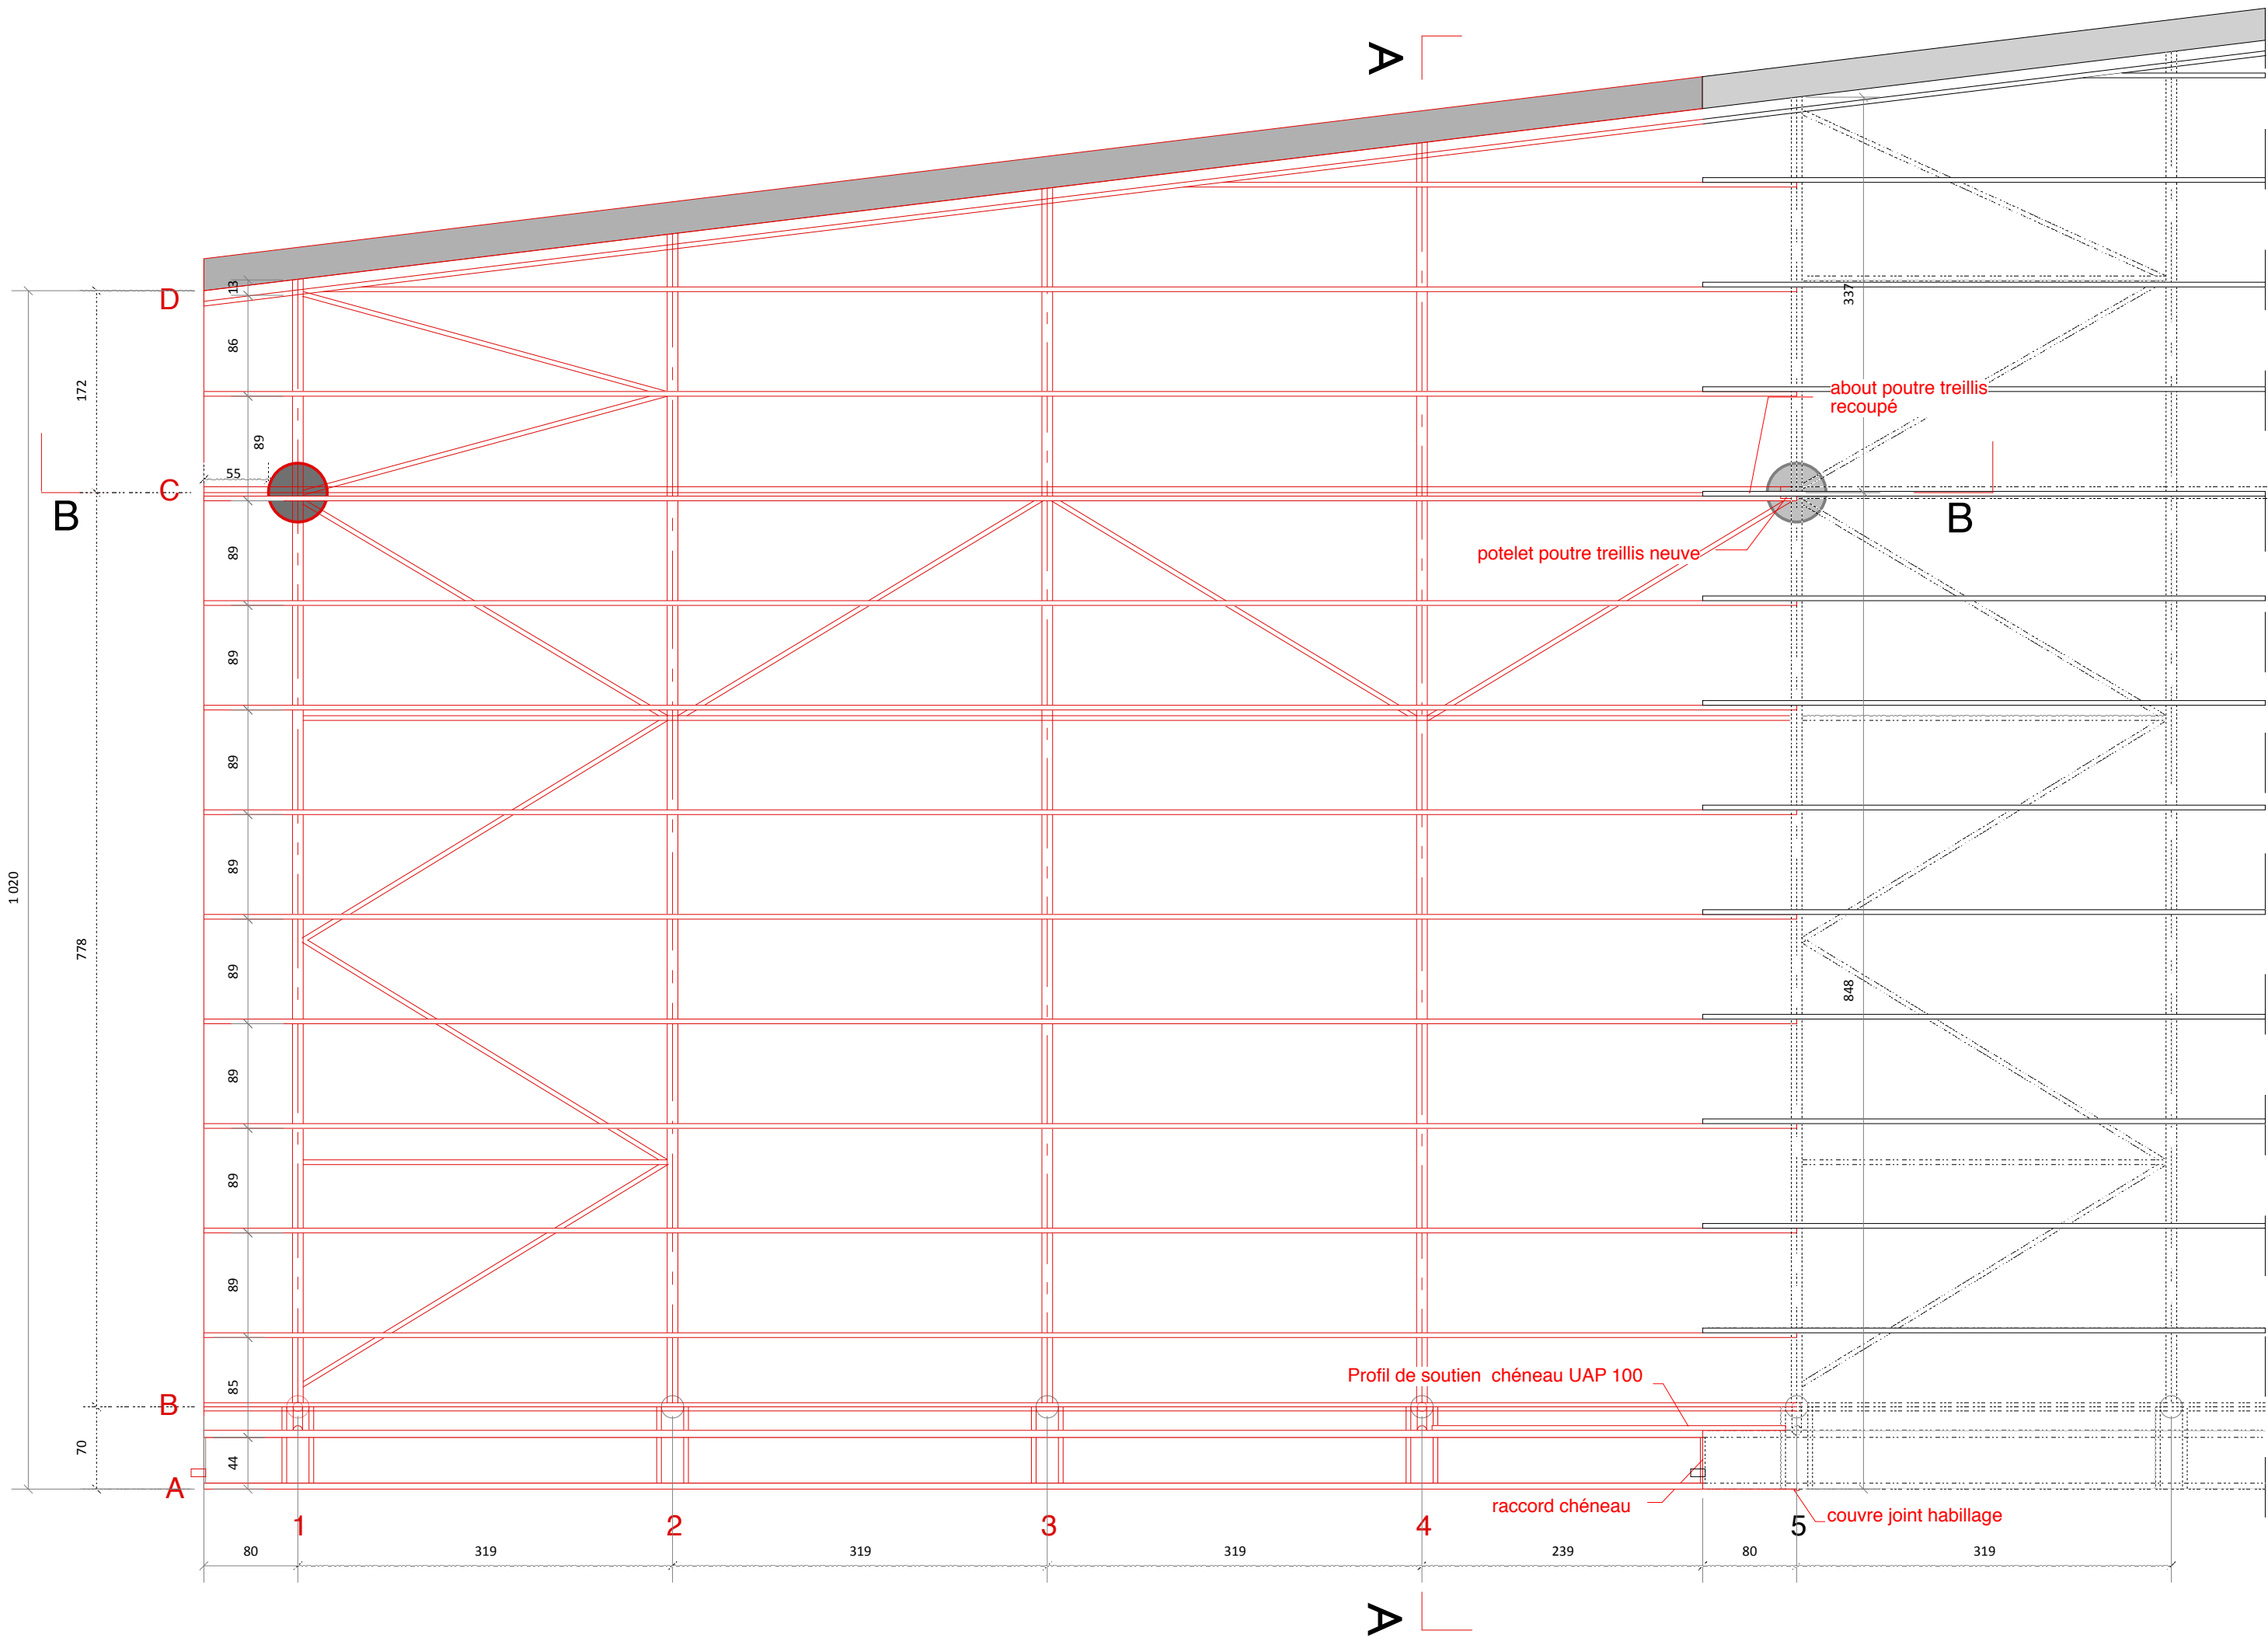

PLAN CHARPENTE - échelle : 1/50°

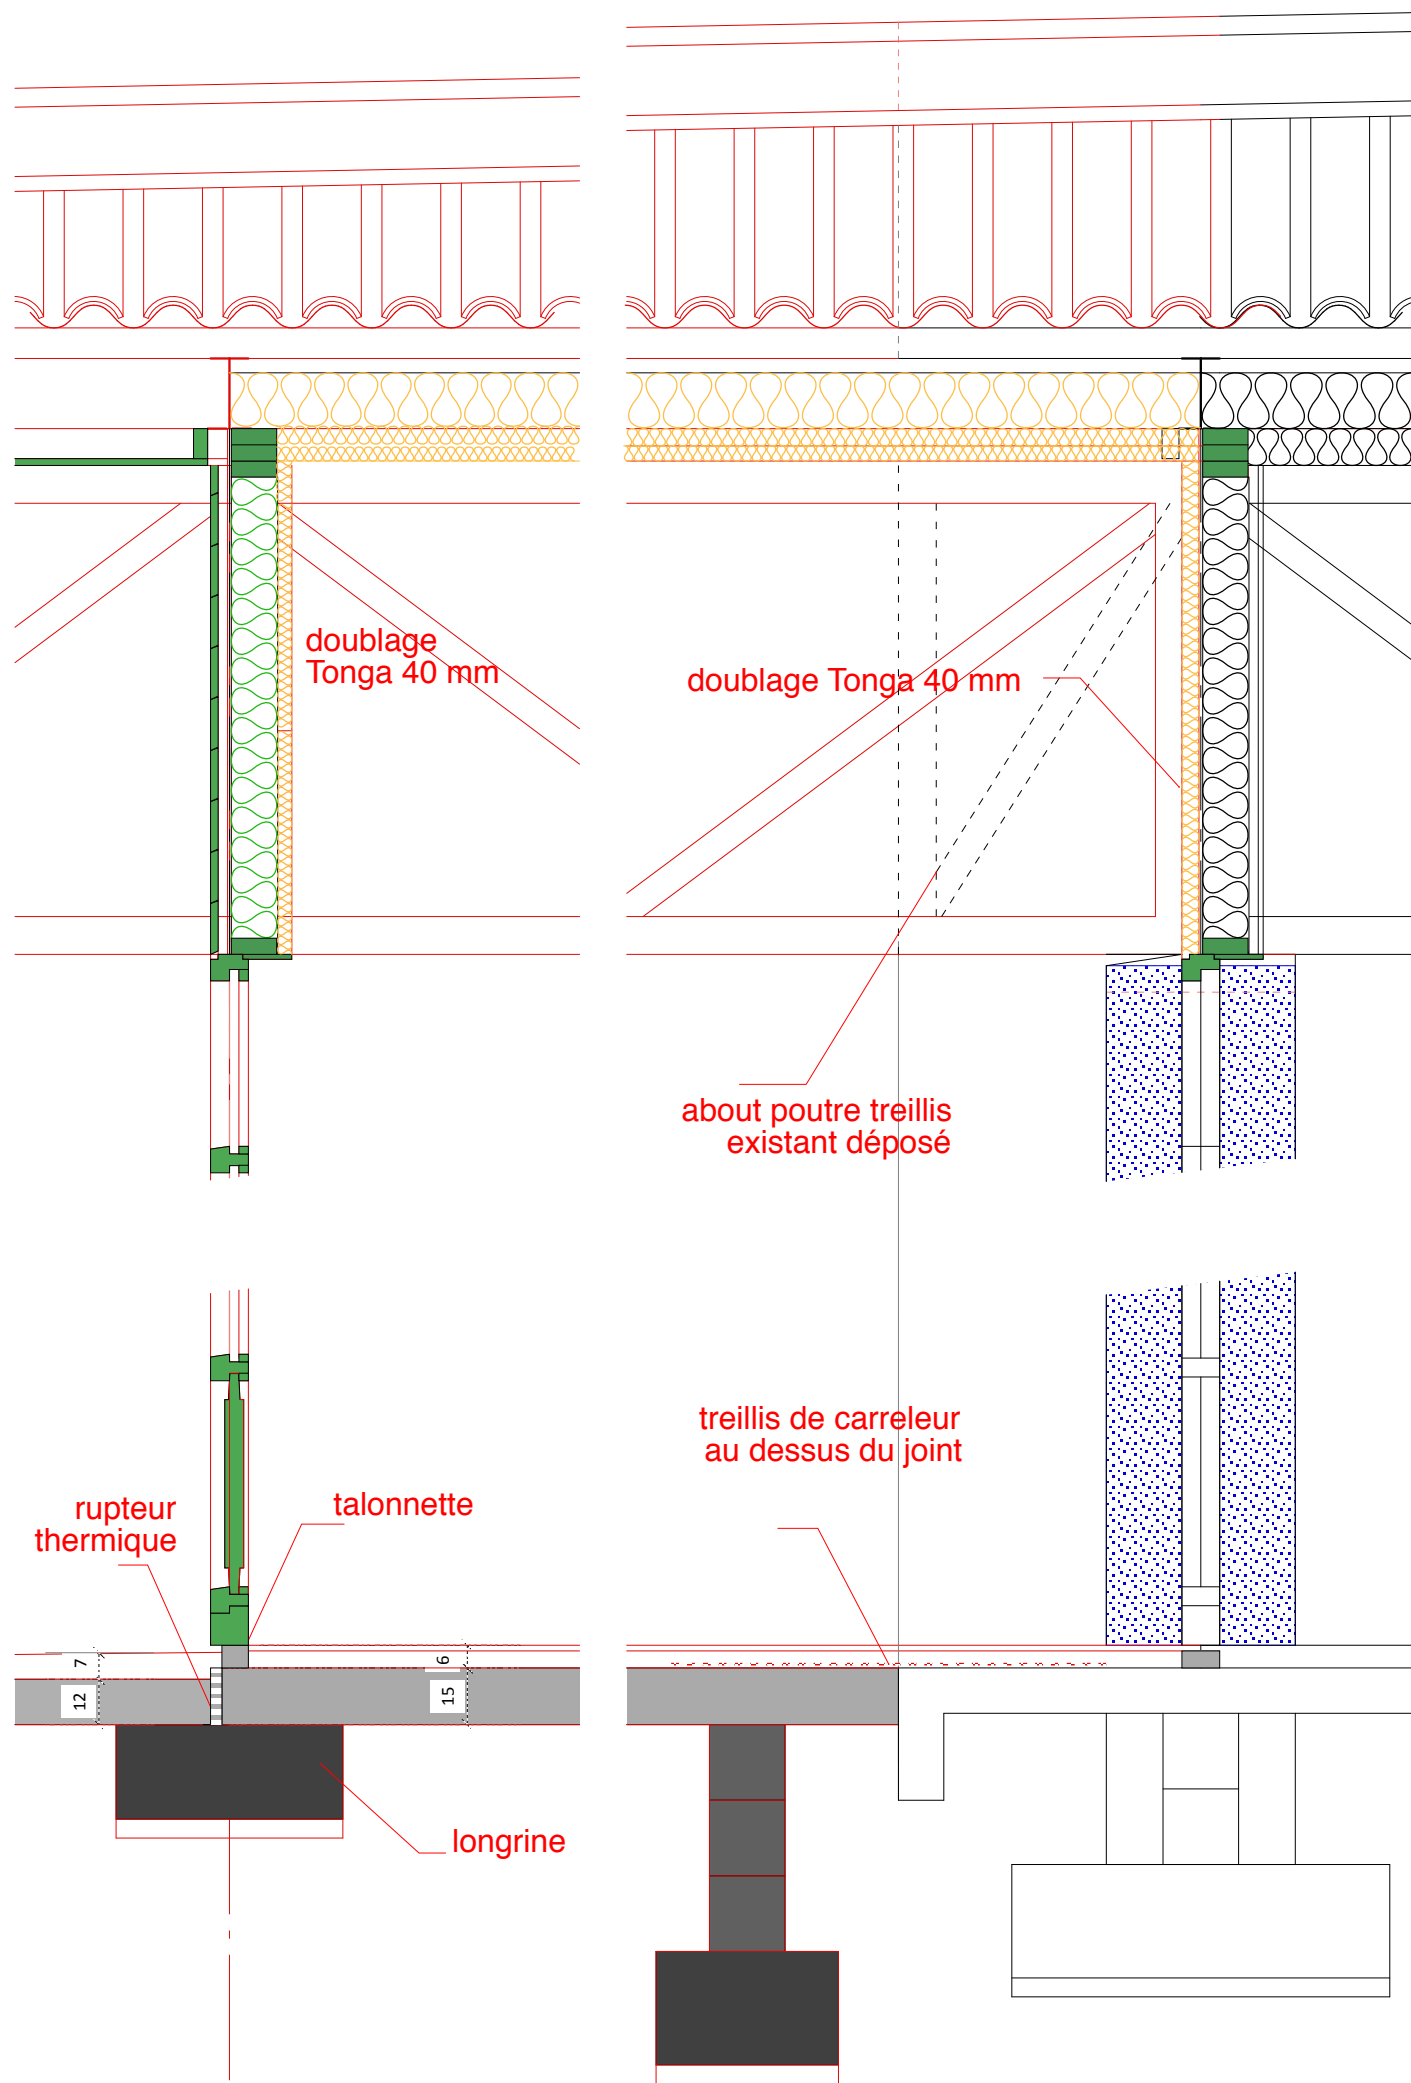

DETAIL FONDATIONS ET POUTRES TREILLIS ECH 1/20°

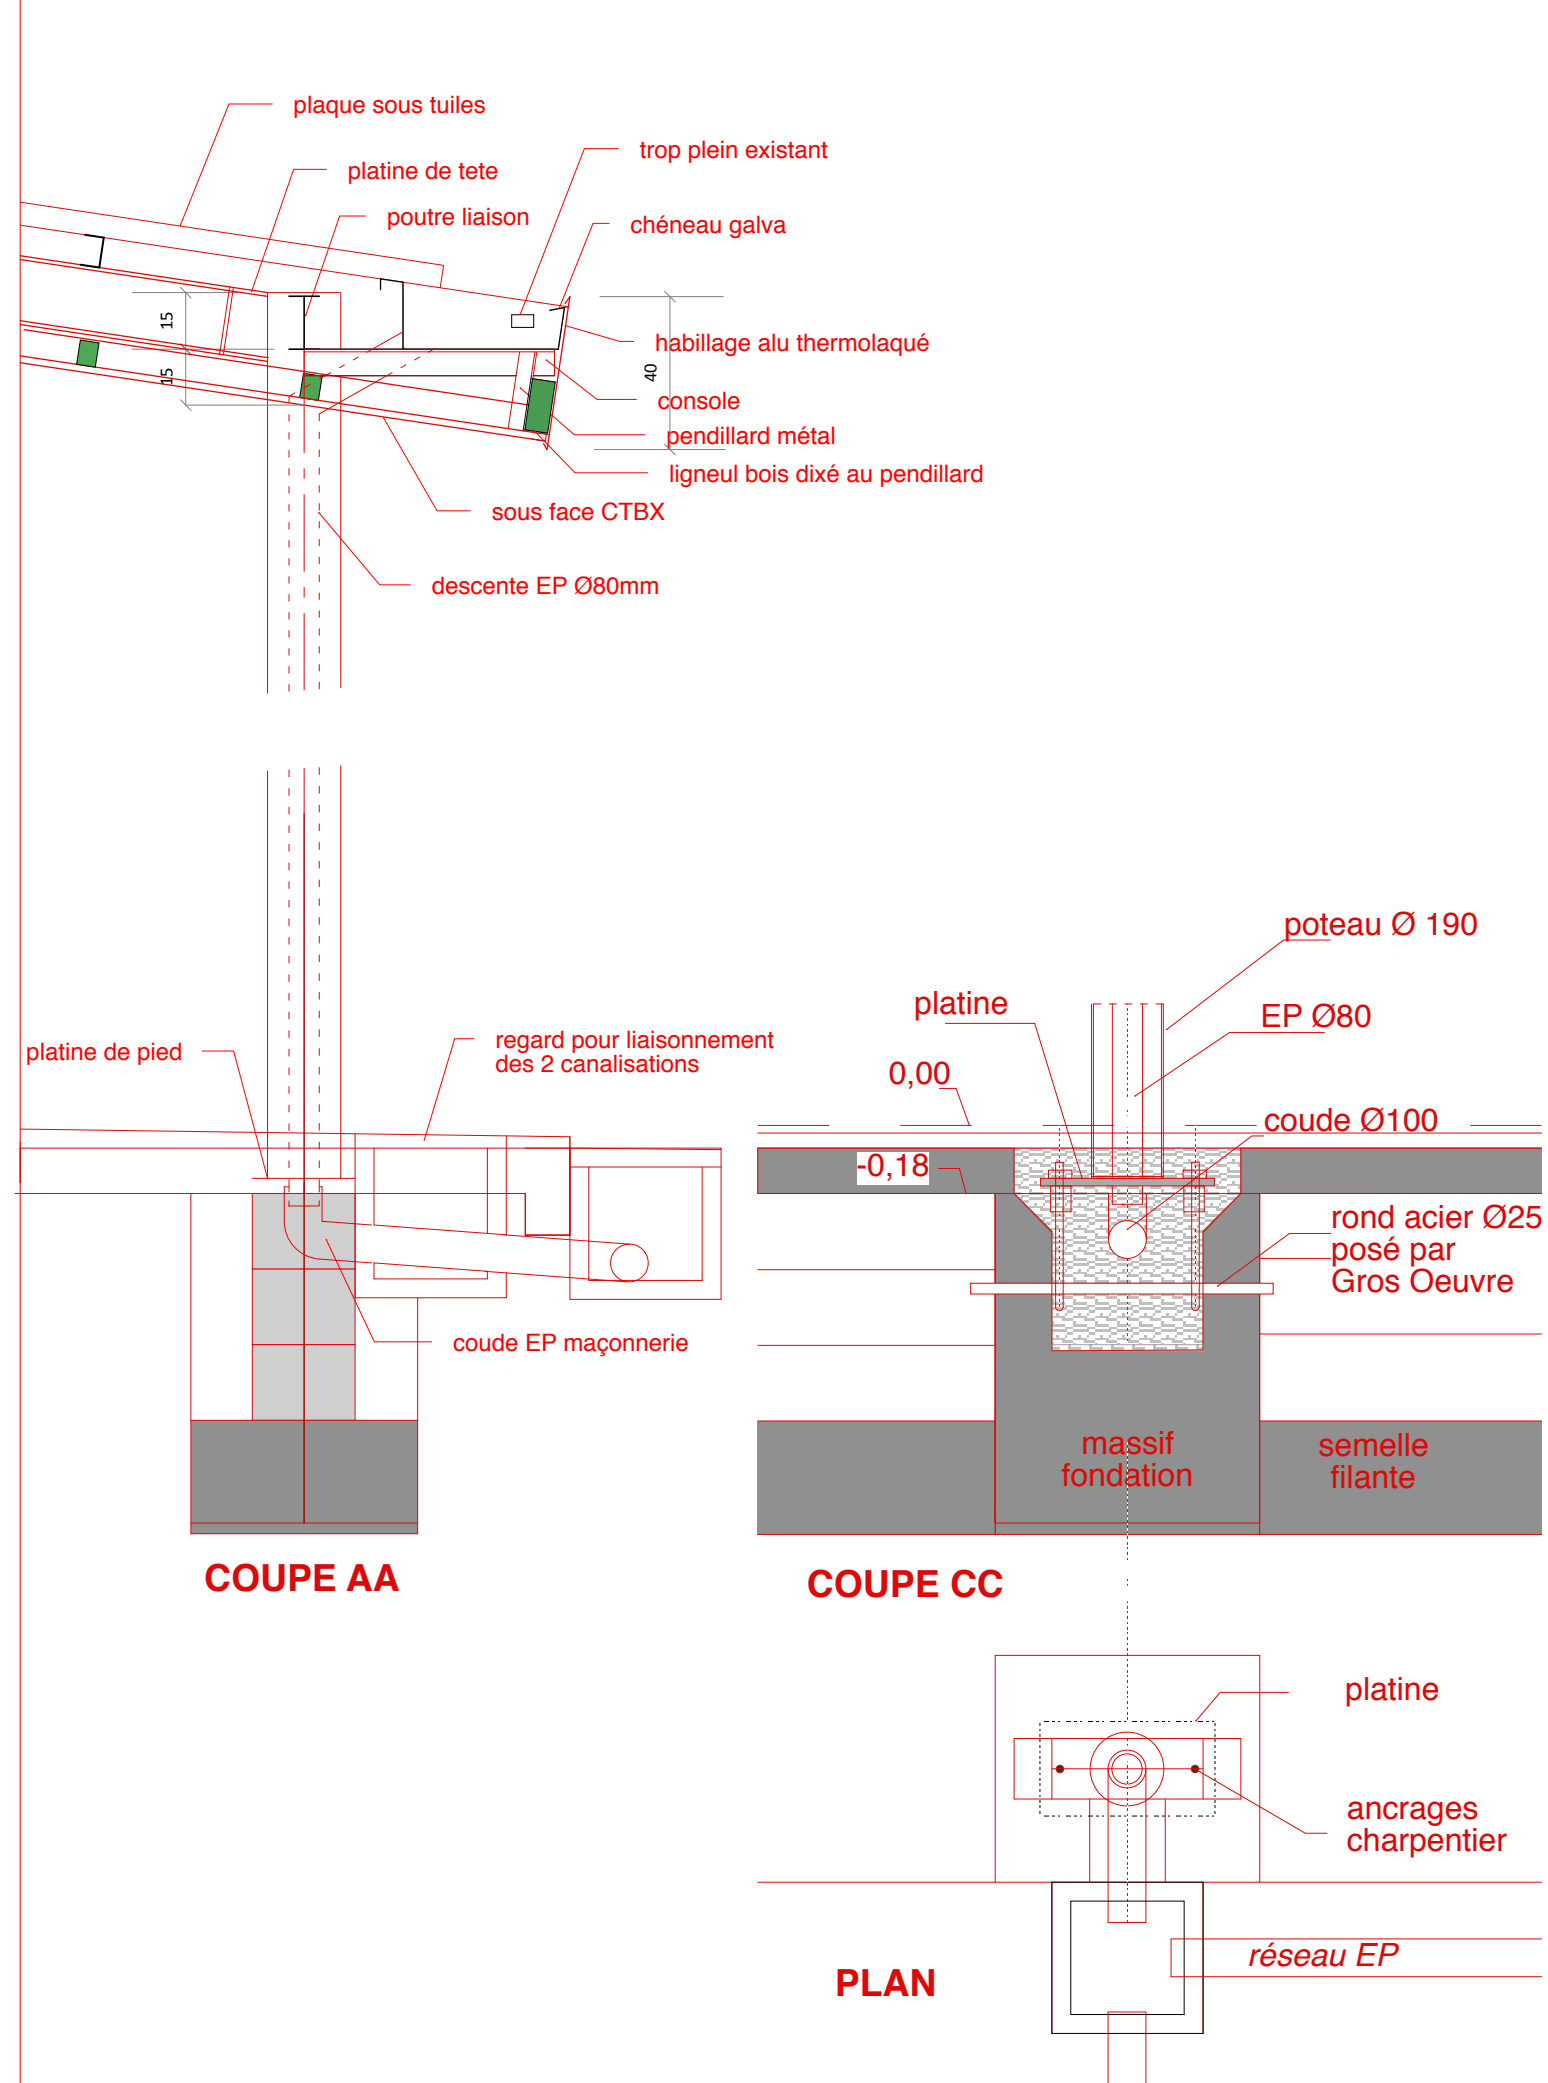

COUPE AA

COUPE CC

PLAN

DETAIL MASSIF DE FONDATION ANCRAGE POTEAUX ET ÉVACUATION DES EP - ECH 1/20°